




Ce document a été mis en ligne par l'organisme [FormaV®](#)

Toute reproduction, représentation ou diffusion, même partielle, sans autorisation préalable, est strictement interdite.

Pour en savoir plus sur nos formations disponibles, veuillez visiter :

www.formav.co/explorer

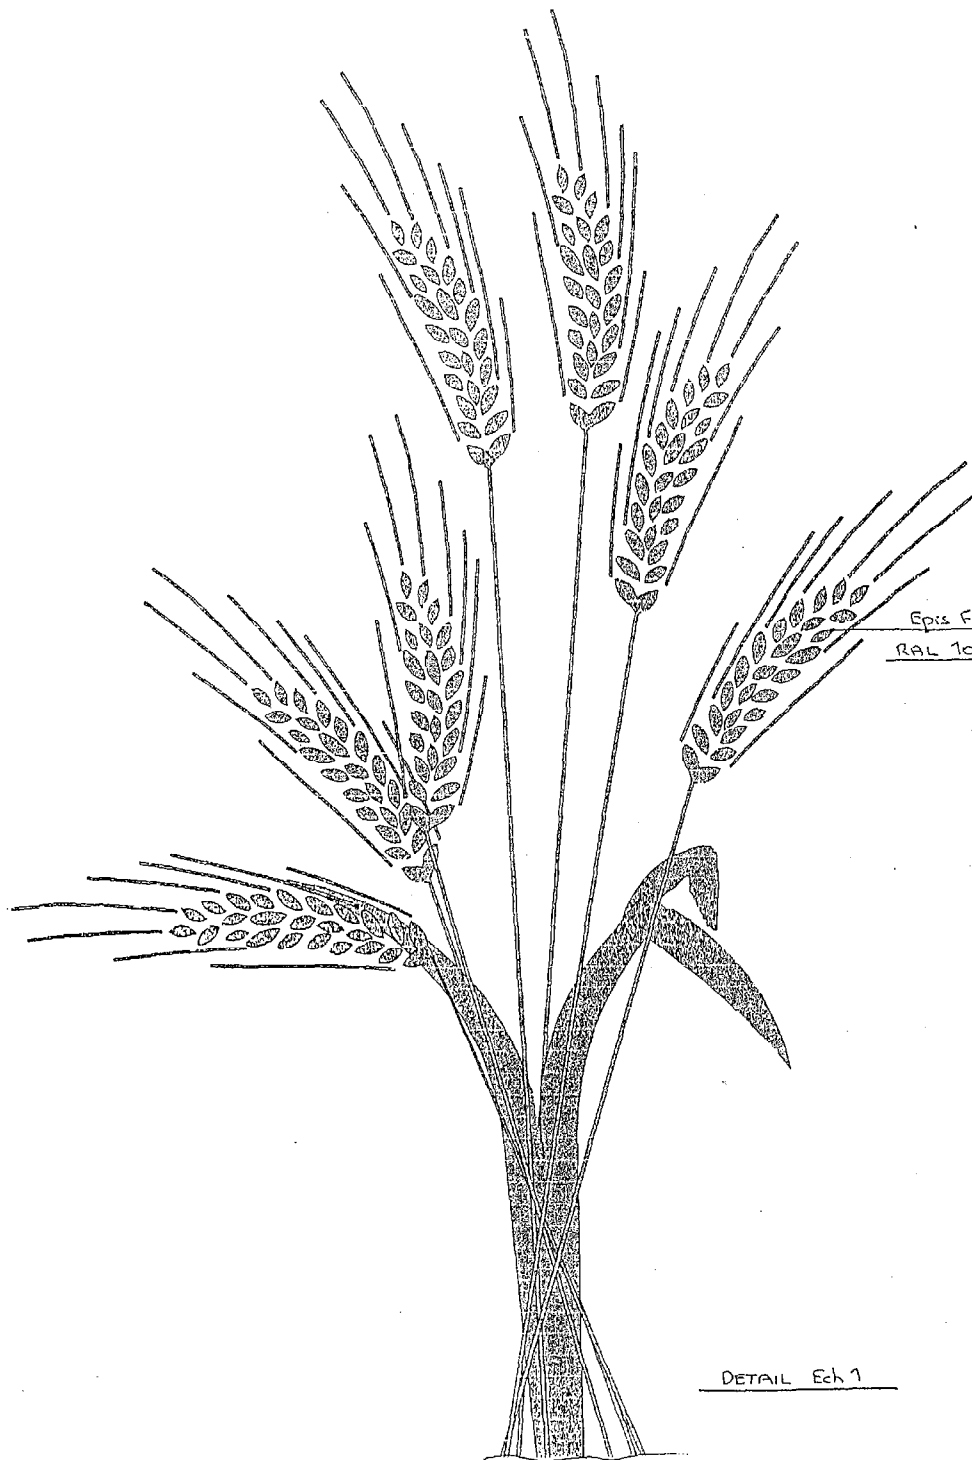


Fond plexi blanc
diffusant

Epis Finition
RAL 1007 (Jaune)

Lettres Finition RAL 3013
(Ton rouge foncé)


Structure Finition RAL 3022
(Ton Corail)

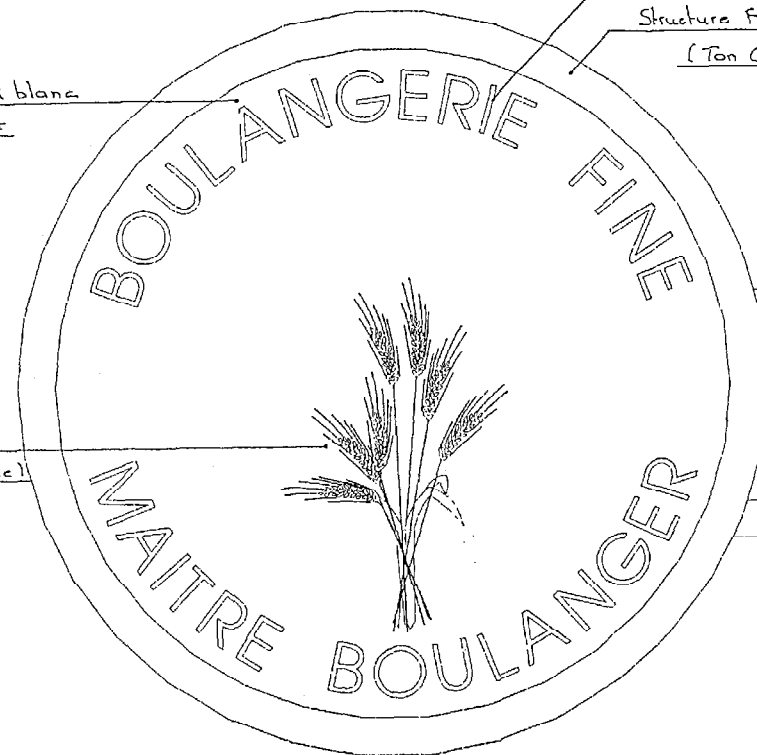


ENSEIGNE DRAPEAU DOUBLE FACE - Ech 1/5

ENSEIGNE DRAPEAU

PROJET : BOULANGERIE FINE	Plan : 13/22
Enseigne drapeau	Échelle : 1 1/5
BTS Agencement de l'environnement architectural	Session : 2002 Candidat libre



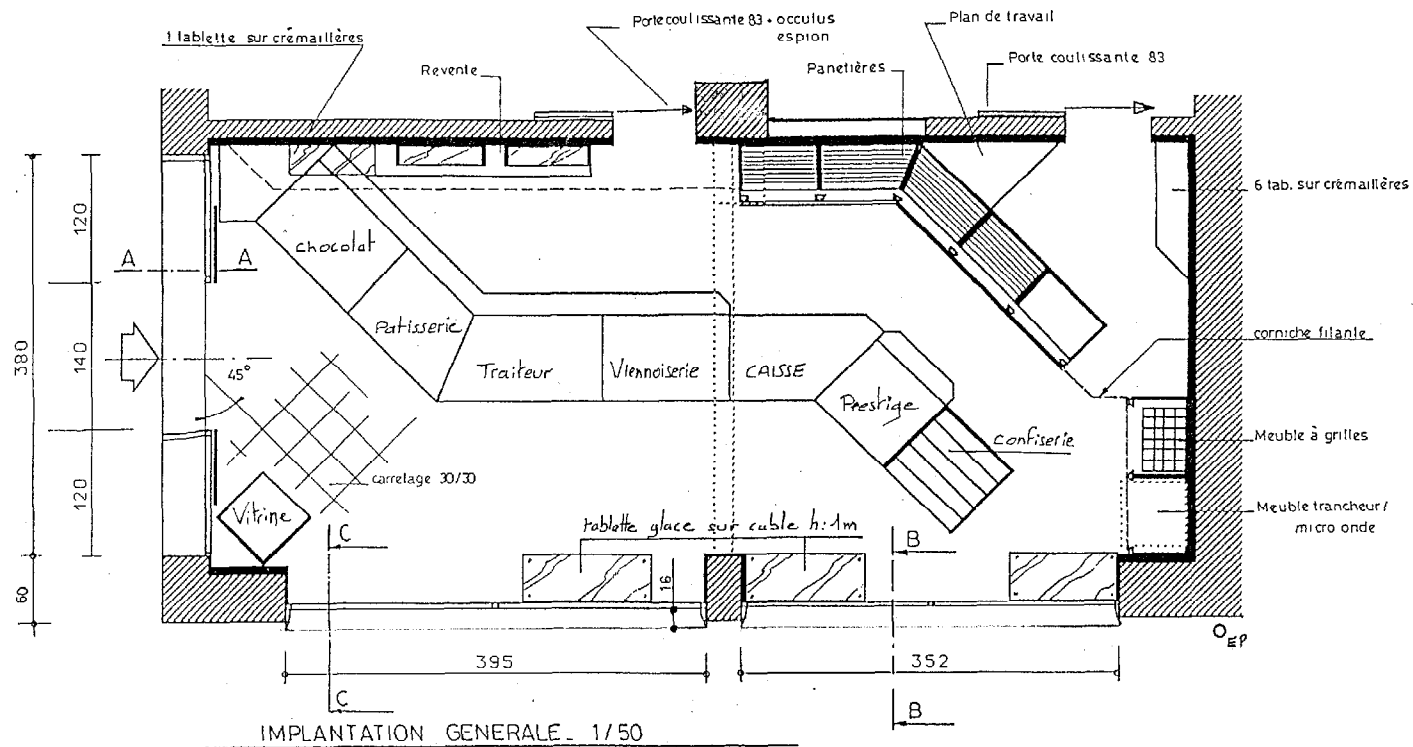


PROJET : BOULANGERIE FINE	Plan : 14/22
Implantation générale	Échelle : 1/50
BTS Agencement de l'environnement architectural	Session : 2002 Candidat libre

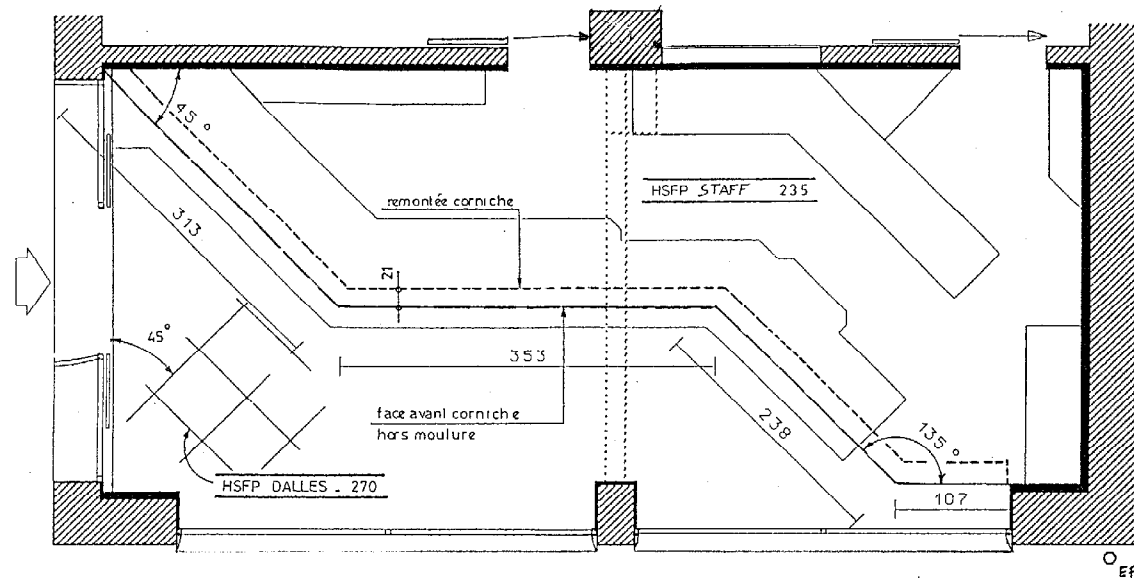

IMPLANTATION PLAFOND - 1/50

PROJET : BOULANGERIE FINE	Plan : 15/22
Implantation de plafond	Échelle : 1/50
BTS Agencement de l'environnement architectural	Session : 2002
	Candidat libre

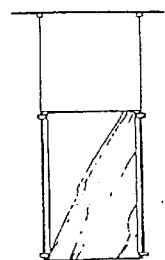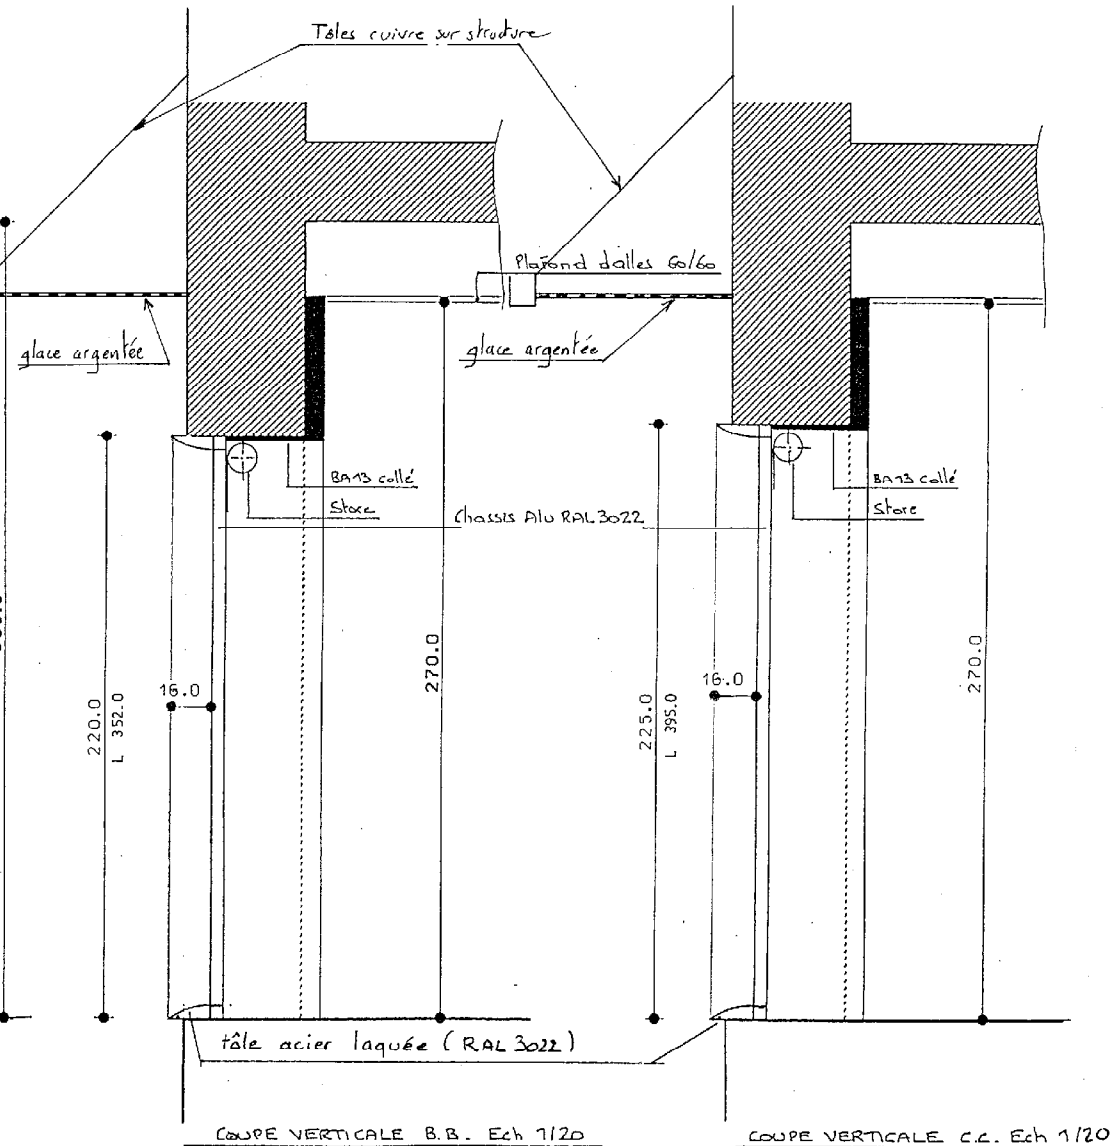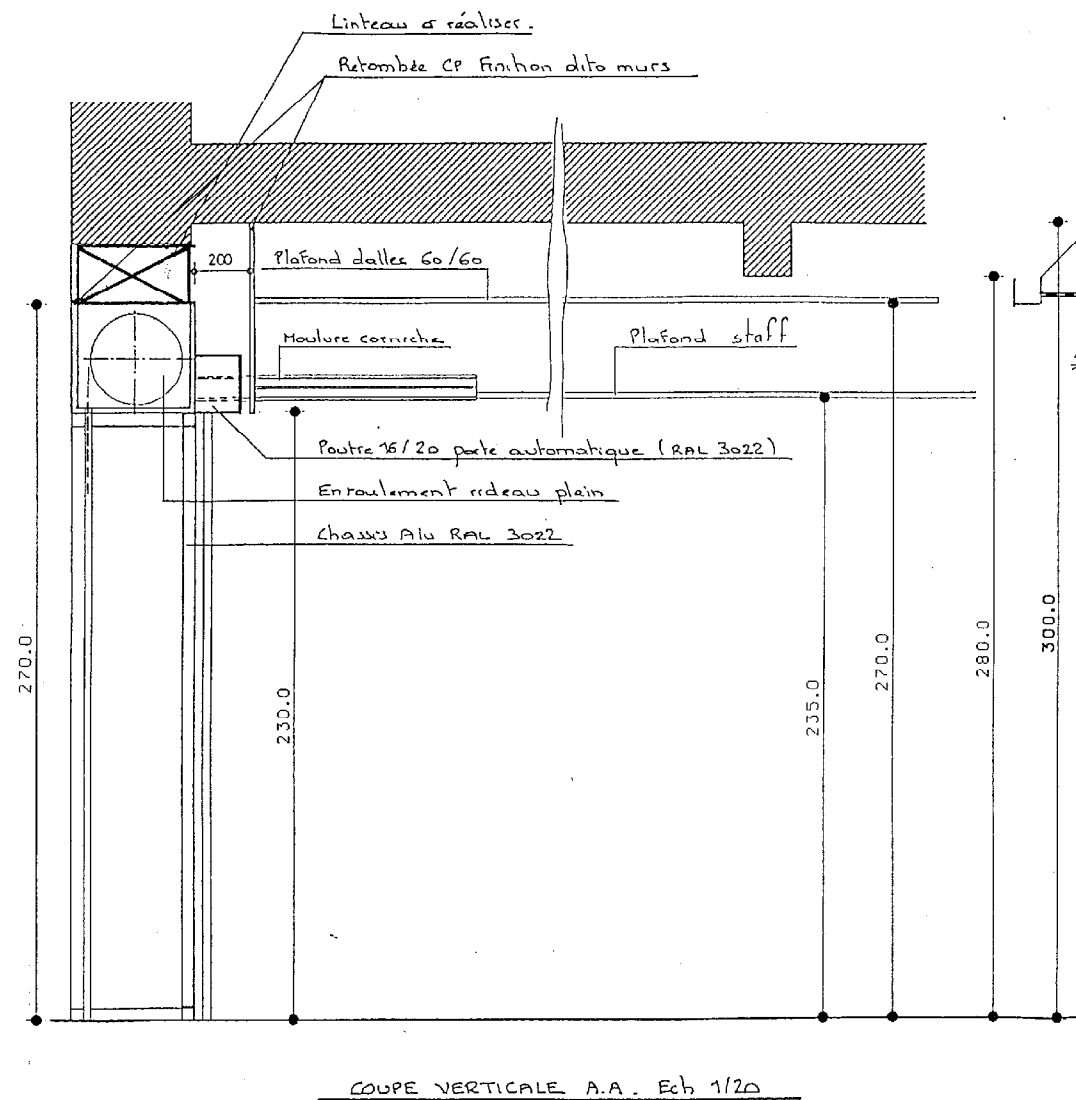



Affichage suspendu sur tiges
(pose en plafond)

→ Emplacement à définir
sur chantier par client

- 2 tiges MTS 150
- 2 fixations hautes FHT
- 1 porte-affiche format A3 vertical
- 4 pinces PMT11

062150
061390
080225
061900

PROJET : BOULANGERIE FINE	Plan : 16/22
Coupes verticales	Échelle : 1/20
BTS Agencement de l'environnement architectural	Session : 2002
	Candidat libre

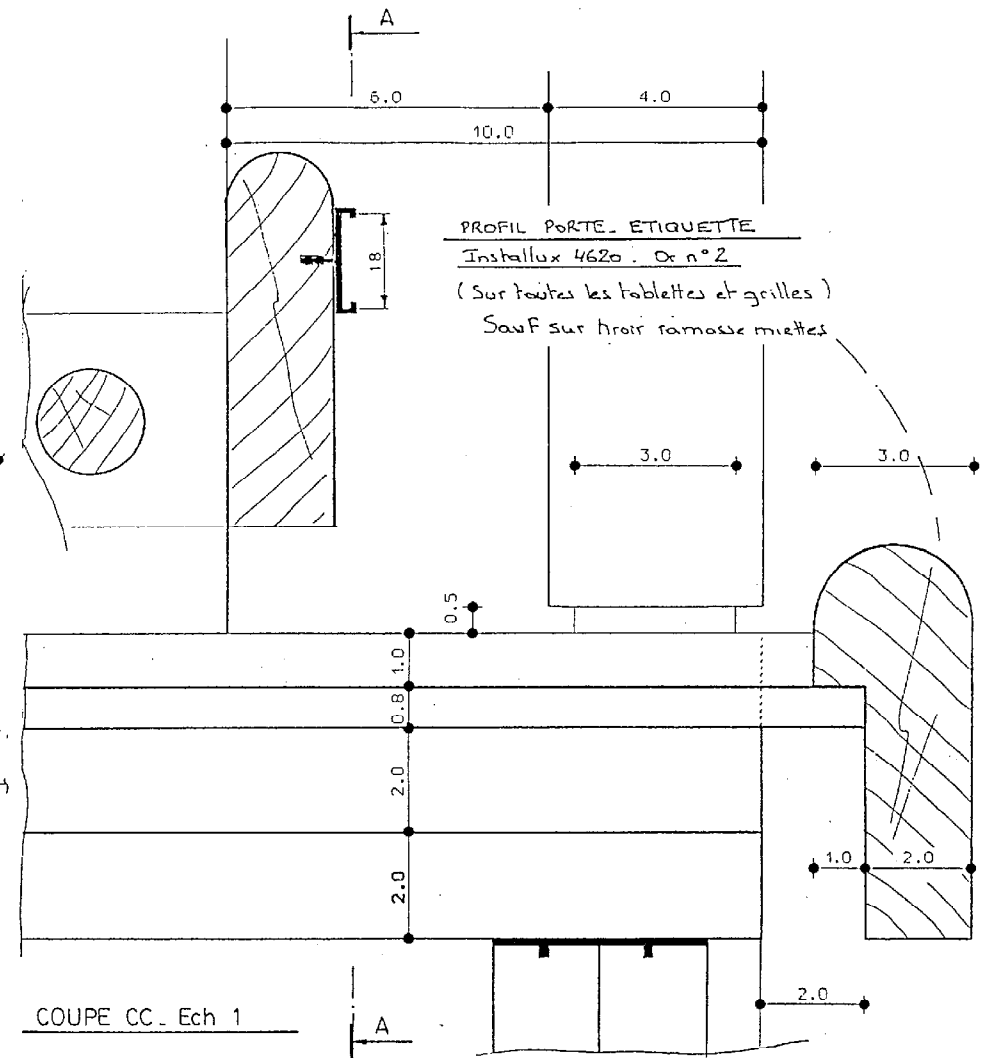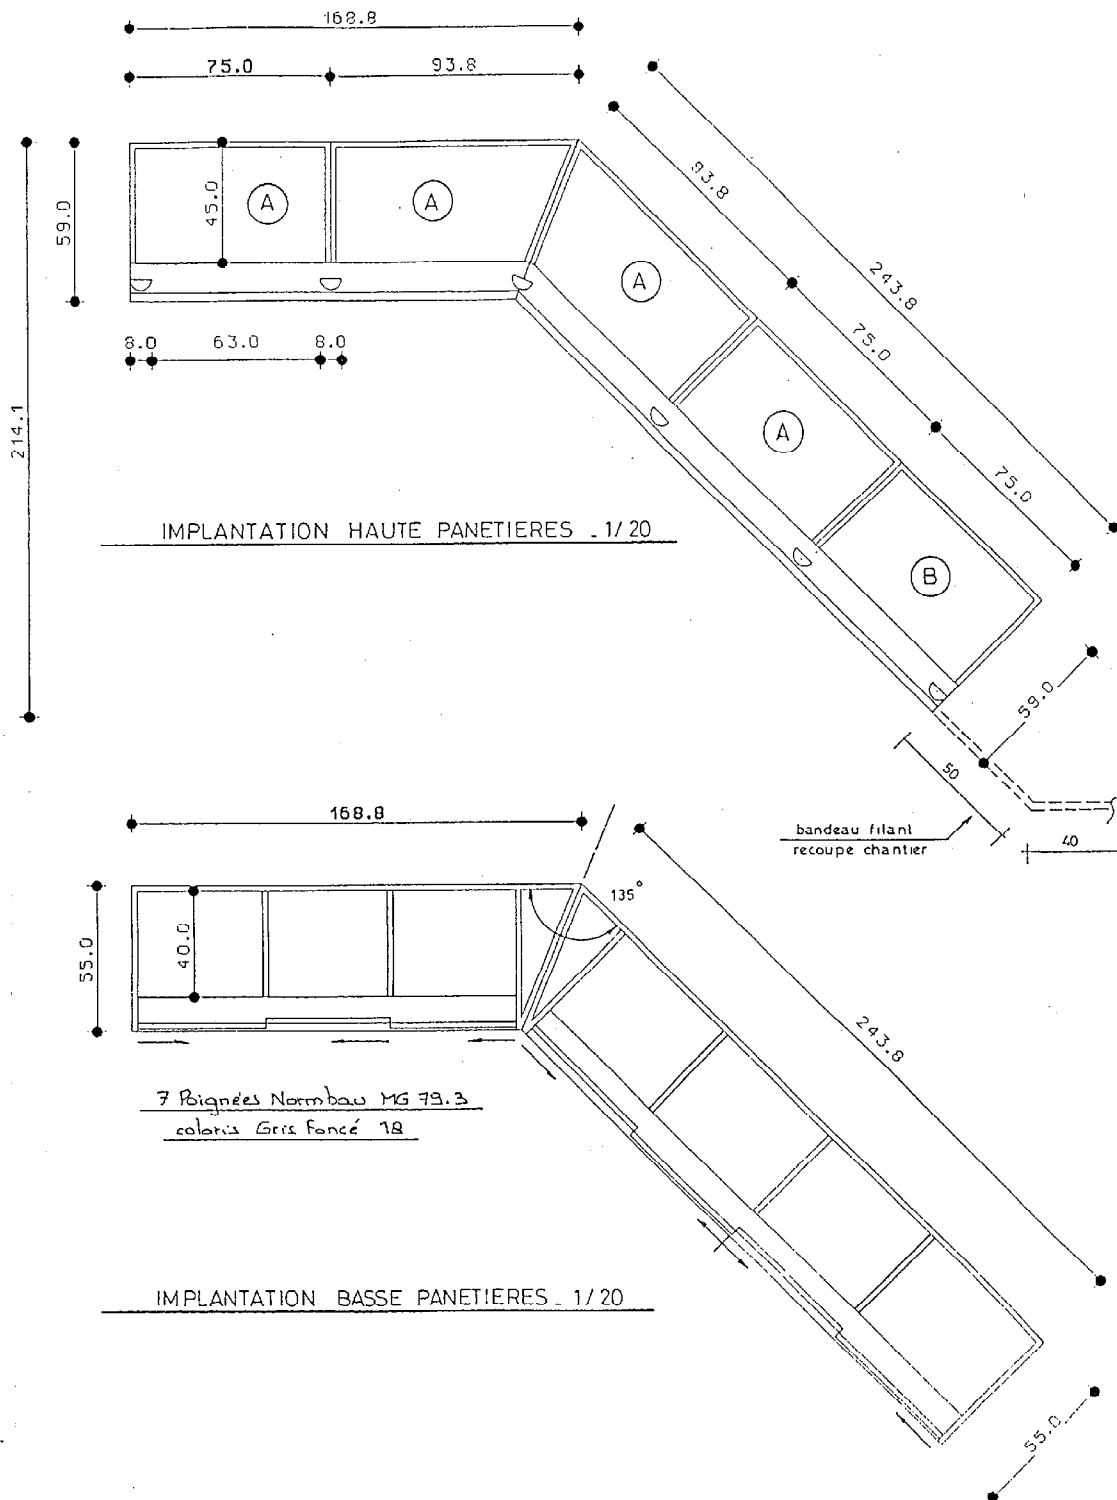




PROFIL PORTE-ETIQUETTE

Installux 4620 - Or n°2

(Sur toutes les tablettes et grilles)


Sauf sur tiroir ramasse miettes

PROJET : BOULANGERIE FINE	Plan : 17/22
Détails panetières - Implantation	Échelle : 1/20
BTS Agencement de l'environnement architectural	Session : 2002
	Candidat libre

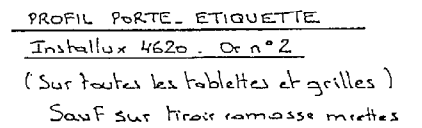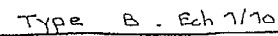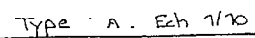


Stratifié EGGER Poisier Naturel 7538


PROJET : BOULANGERIE FINE	Plan : 18/22
Détails panetières - Coupes	Echelle : 1/5 1/10
BTS Agencement de l'environnement architectural	Session : 2002 Candidat libre

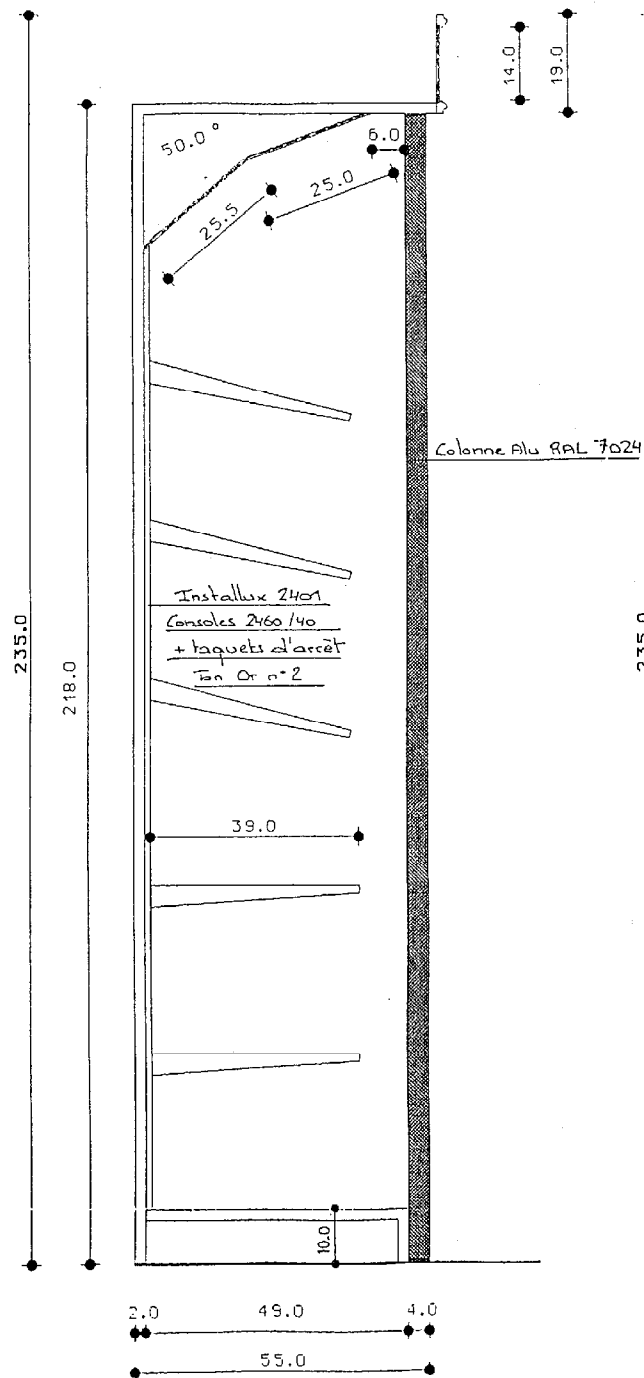

Type C - Ech 1/10

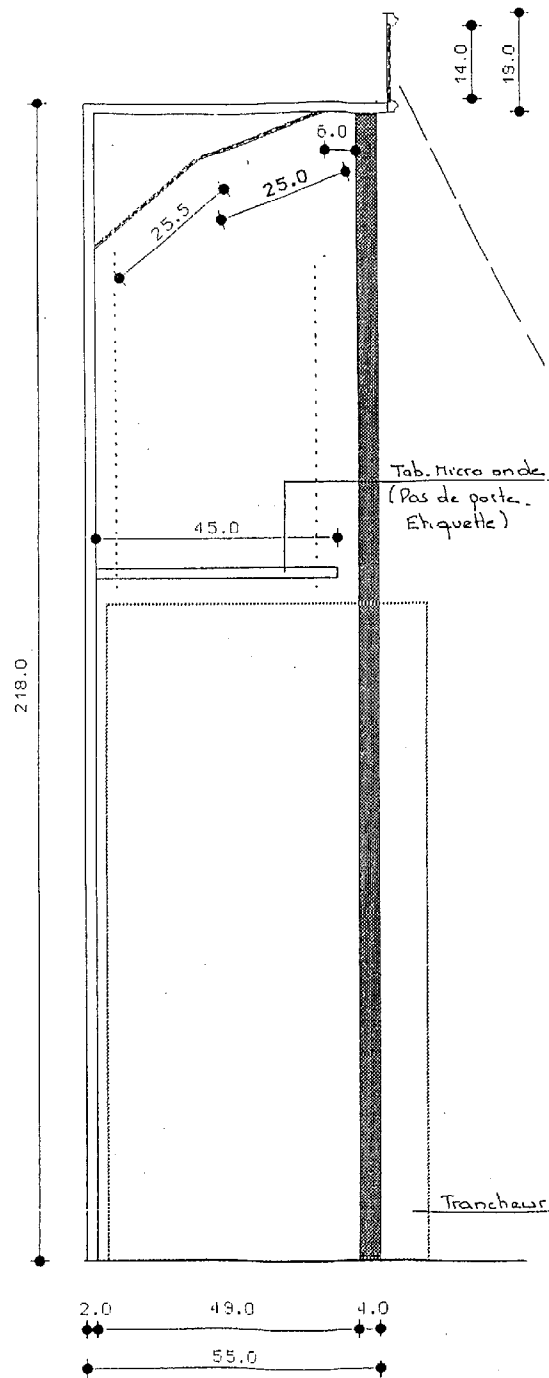

Type D - Ech 1/10

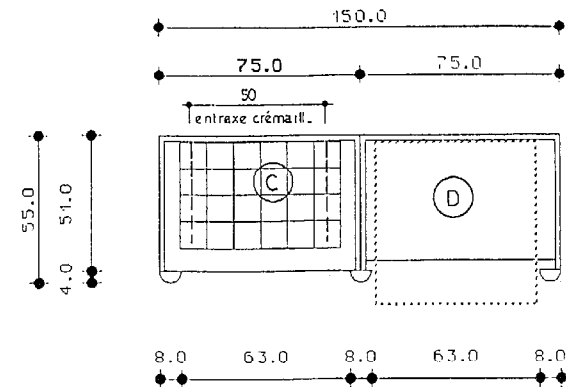

Ech. 1


Hêtre teinté à l'EGGER Primer 7530

MOBILIER

Strahfic EGGER Primer Naturel 1538

PROJET : BOULANGERIE FINE	Plan : 19/22
Détails meubles grille et trancheur	Échelle : 1/10 1/2 1
BTS Agencement de l'environnement architectural	Session : 2002 Candidat libre

2 Moulures filantes en hêtre massif
teintes d'ivoire Egger Porrier 1530

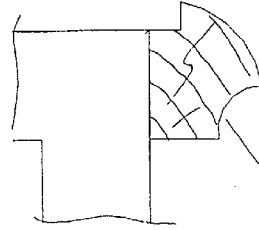


Tablette glace claire 80/30/0,6
Installux 2401 - Consales 2450/30
Bn Or n°2



Tab. glace claire 6m/m sur baguets

Fond miroir clair 6m/m

Finition d'ivoire plâtré
(partie sup. corniche)

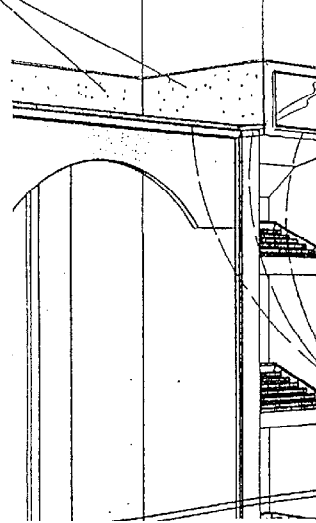

DETAIL JONCTION
CORNICHE / PANETIERE

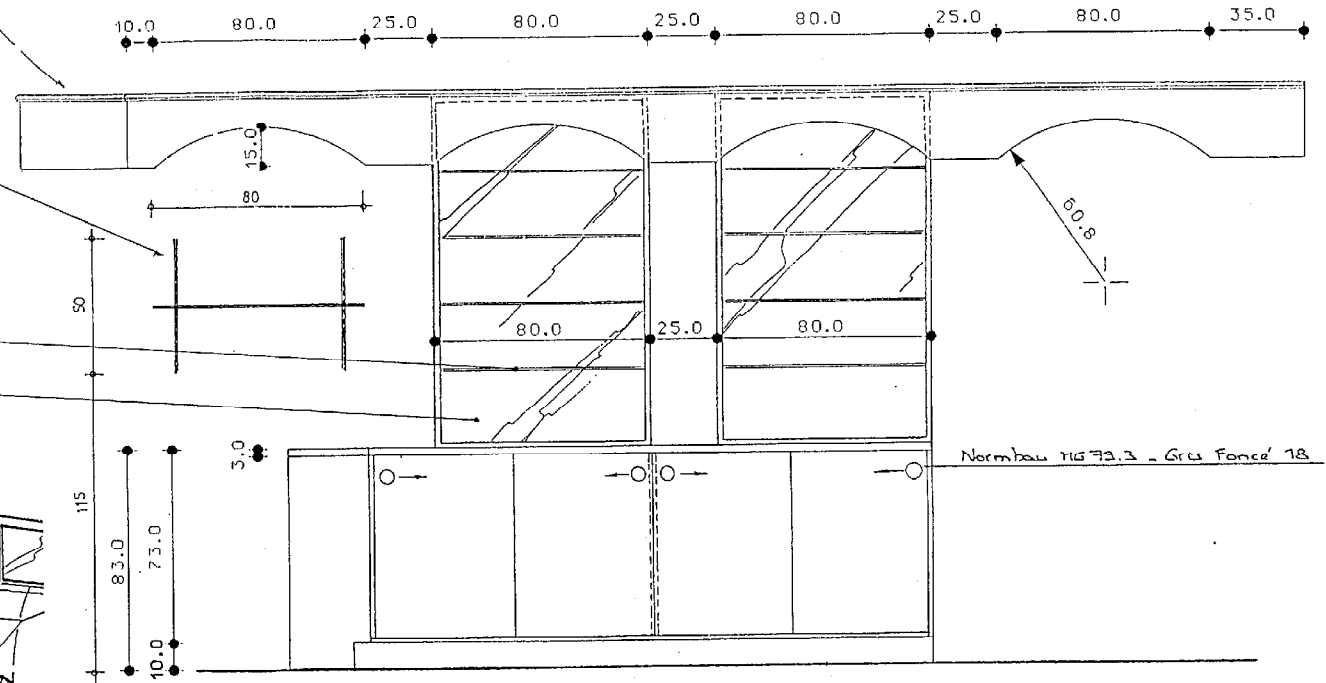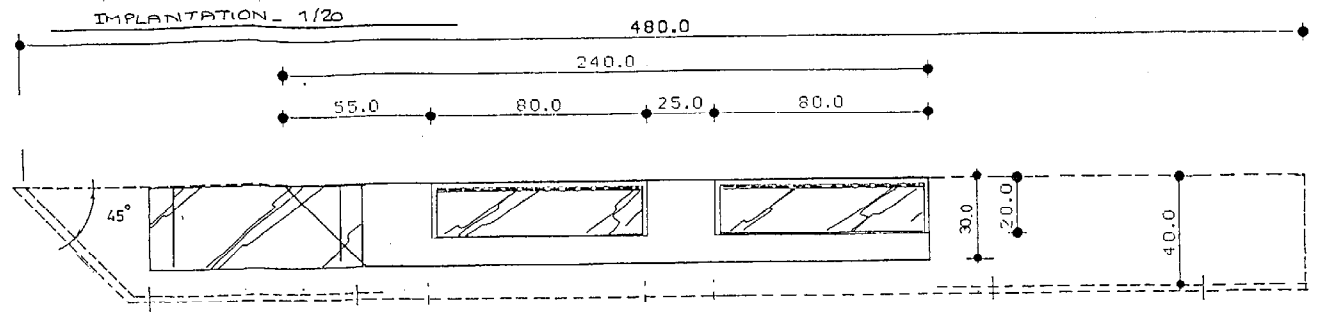


ELEVATION - 1/20

MOBILIER REVENTE


Stratifié EGGER Porrier Naturel 1538

PROJET : BOULANGERIE FINE	Plan : 20/22
Mobilier revente	Échelle : 1/10 1/20
BTS Agencement de l'environnement architectural	Session : 2002 Candidat libre

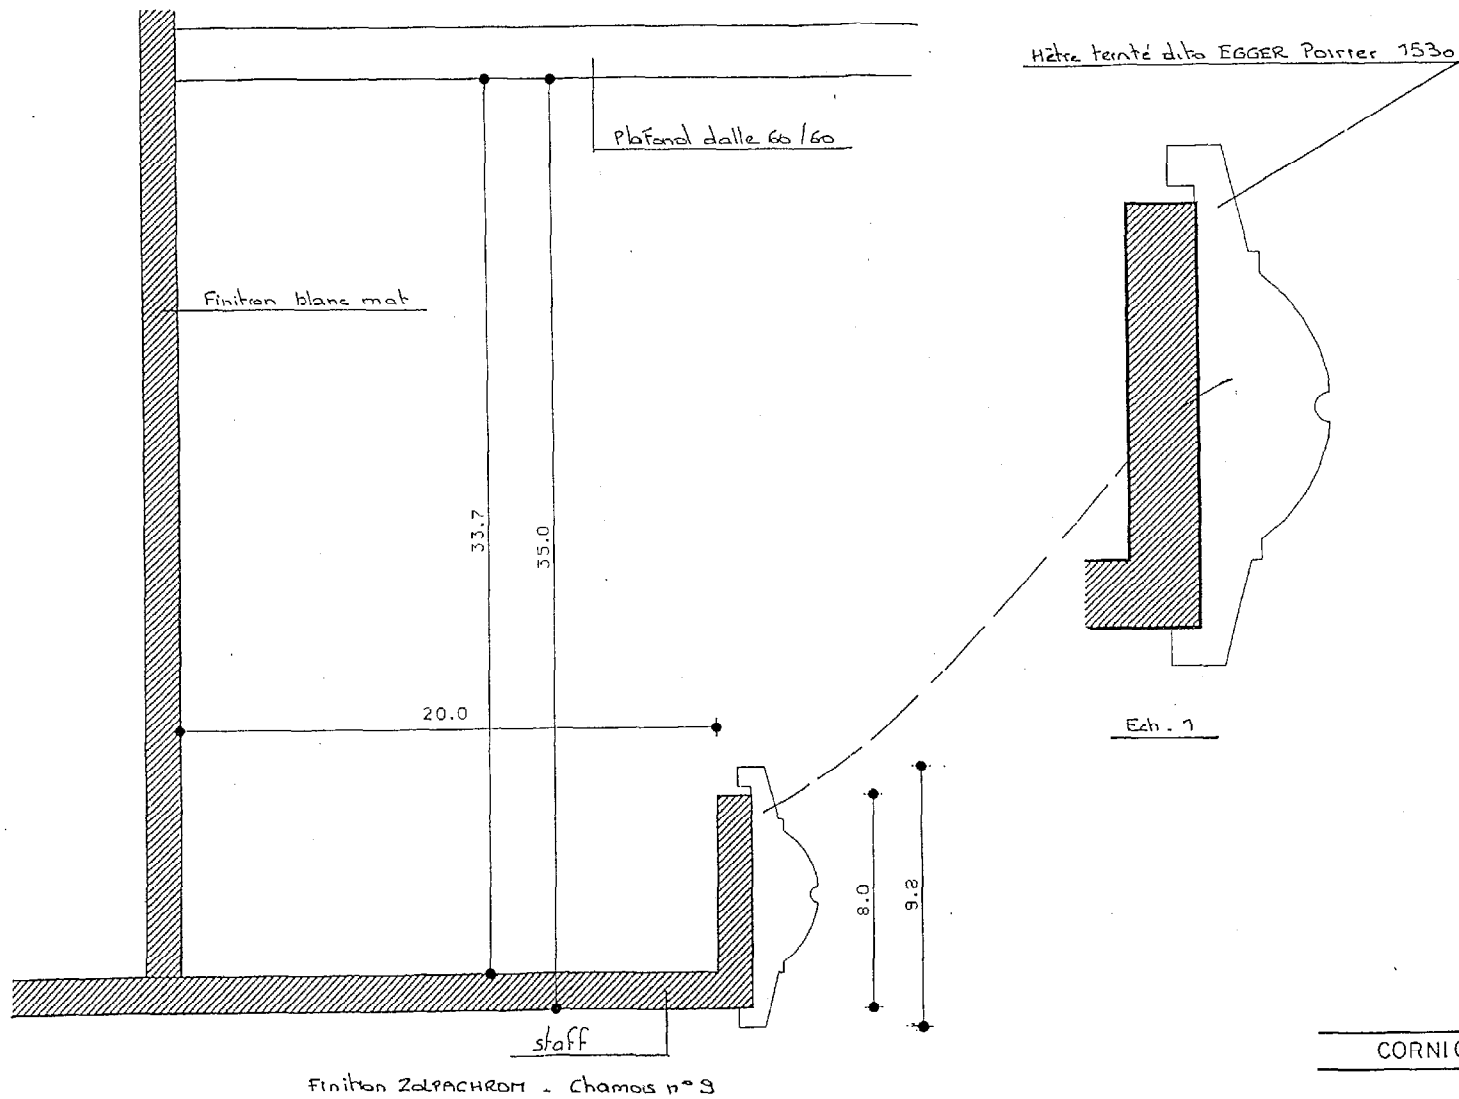


COUPE VERTICALE SUR CORNICHE - Ech 1/2

PROJET : BOULANGERIE FINE	Plan : 21/22
Détails corniche plafond	Échelle : 1 1/2
BTS Agencement de l'environnement architectural	Session : 2002 Candidat libre

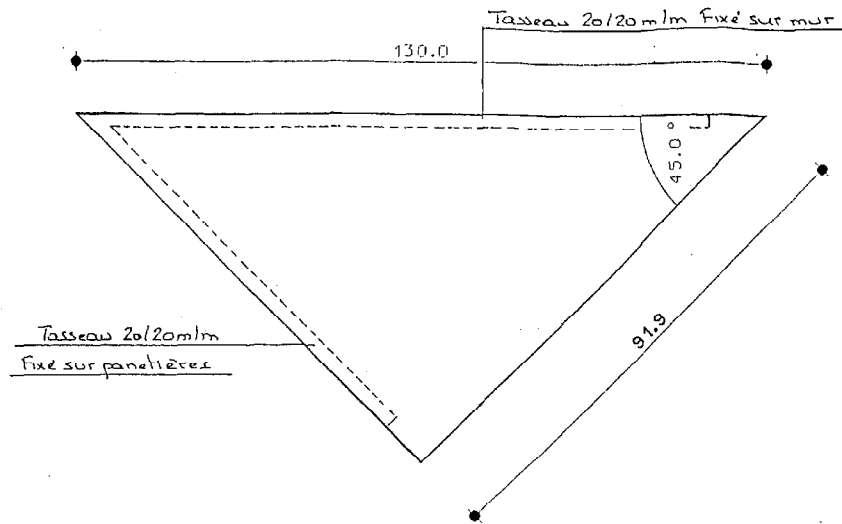

PLAN DE TRAVAIL - Ech 1/10
Plateau Stratifié blanc ep: 30mlm (devant)

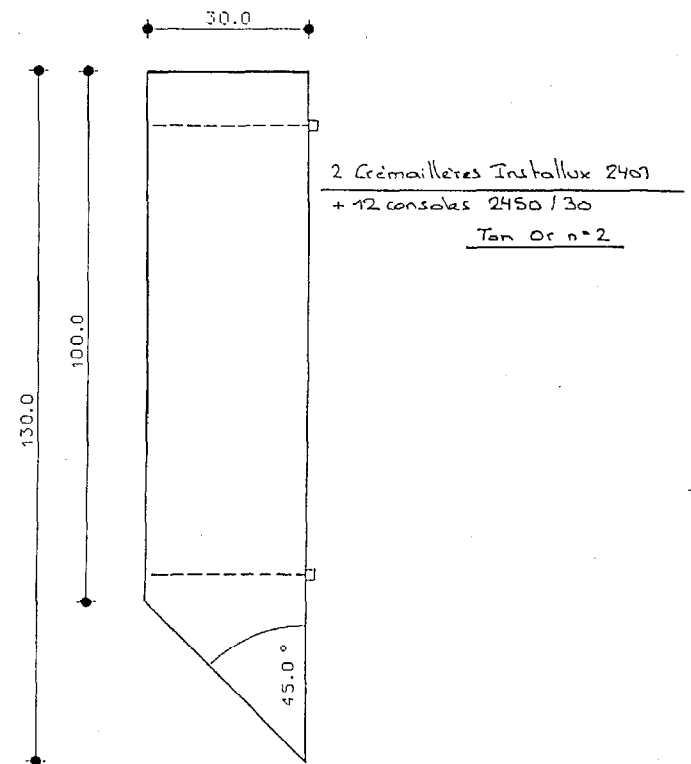

TABLETTES SUR CREMAILLERES - Ech 1/10
 - 6 Exemplaires - Melaminé blanc

PROJET : BOULANGERIE FINE	Plan : 22/22
Tablettes et plan de travail arrière	Échelle : 1/10
BTS Agencement de l'environnement architectural	Session : 2002
	Candidat libre