





Ce document a été mis en ligne par l'organisme [FormaV®](#)

Toute reproduction, représentation ou diffusion, même partielle, sans autorisation préalable, est strictement interdite.


Pour en savoir plus sur nos formations disponibles, veuillez visiter :

www.formav.co/explorer

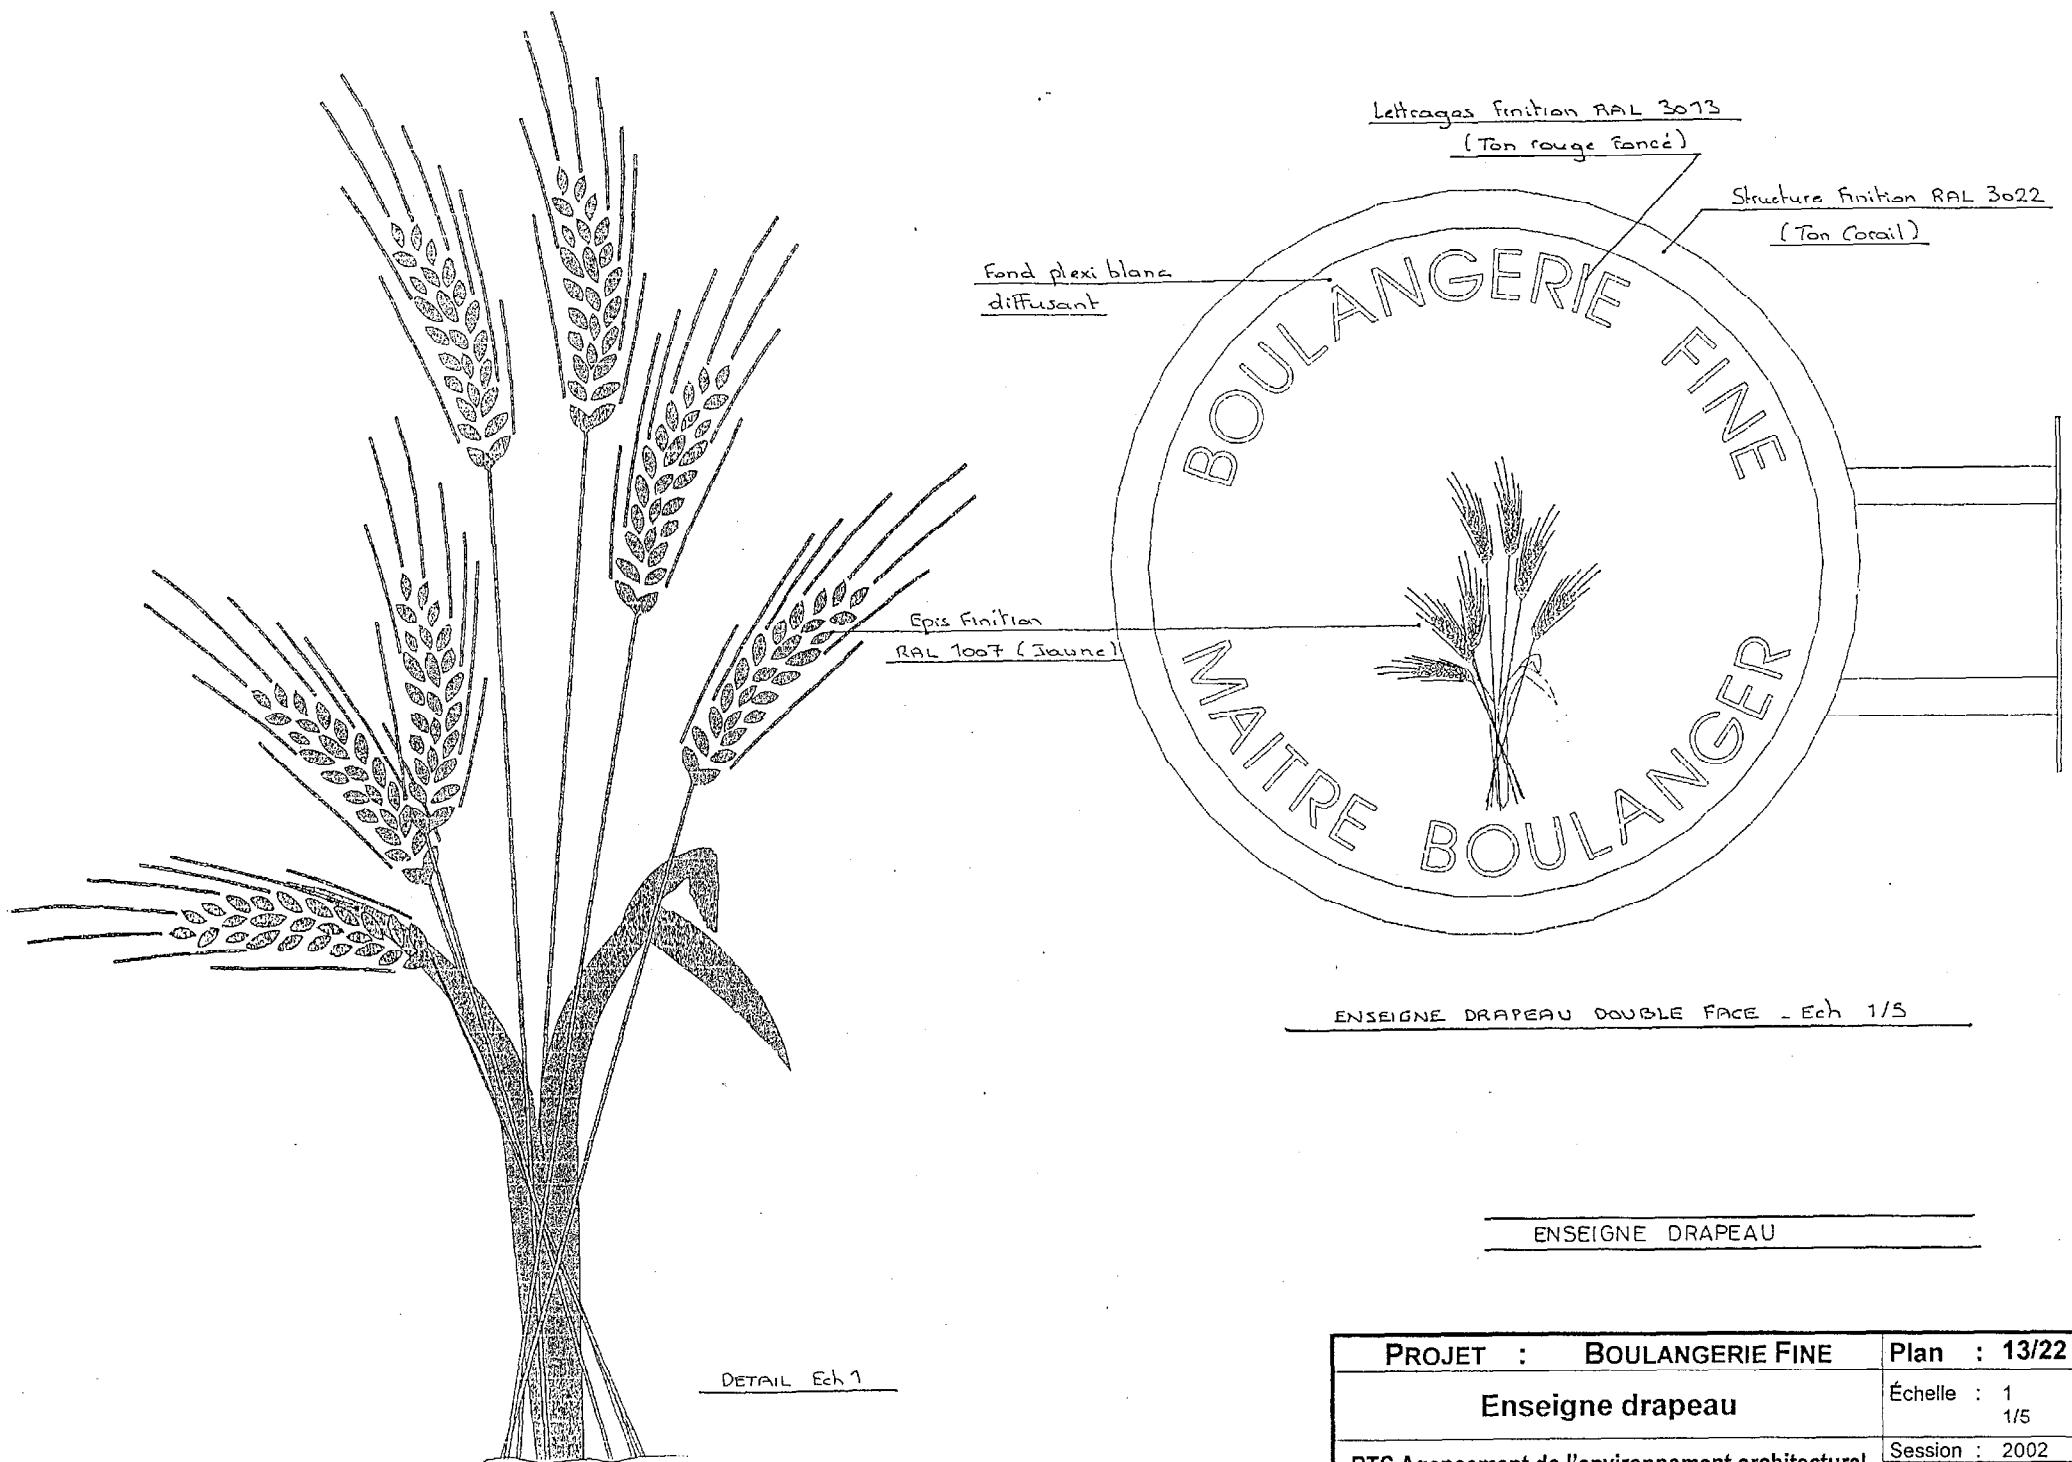

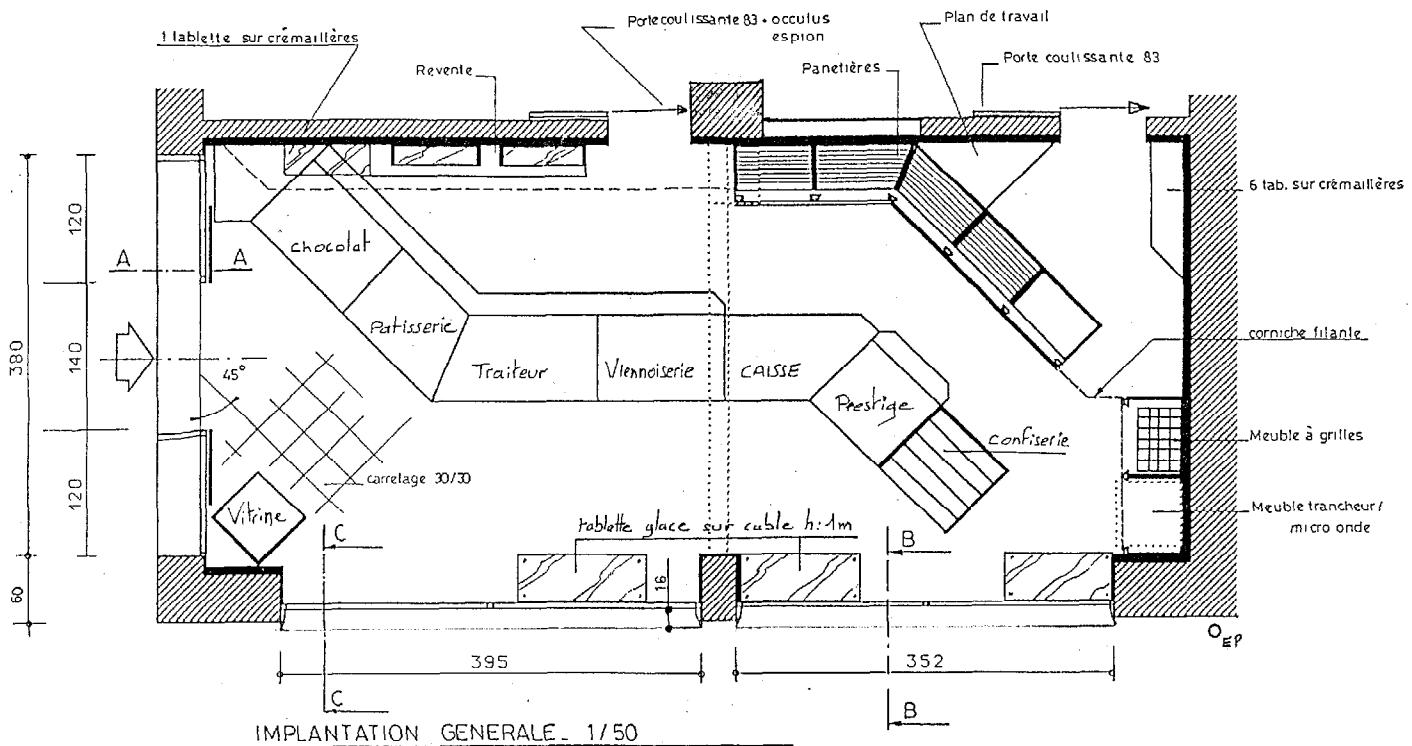


PROJET : BOULANGERIE FINE	Plan : 14/22
Implantation générale	Échelle : 1/50
BTS Agencement de l'environnement architectural	Session : 2002 Candidat libre

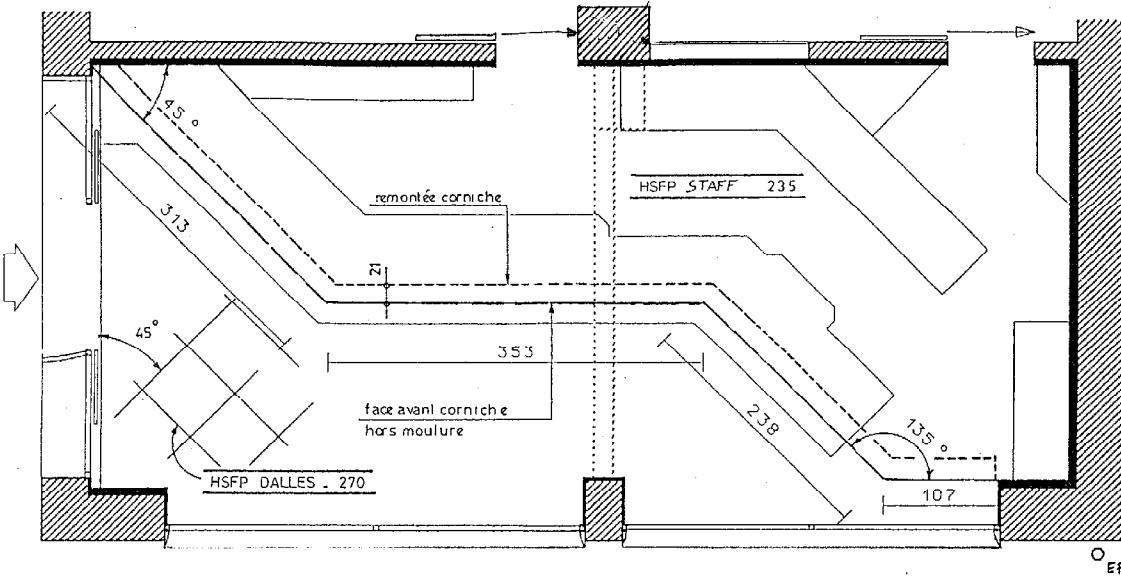


IMPLANTATION PLAFOND - 1/50

PROJET : BOULANGERIE FINE	Plan : 15/22
Implantation de plafond	Échelle : 1/50
BTS Agencement de l'environnement architectural	Session : 2002 Candidat libre

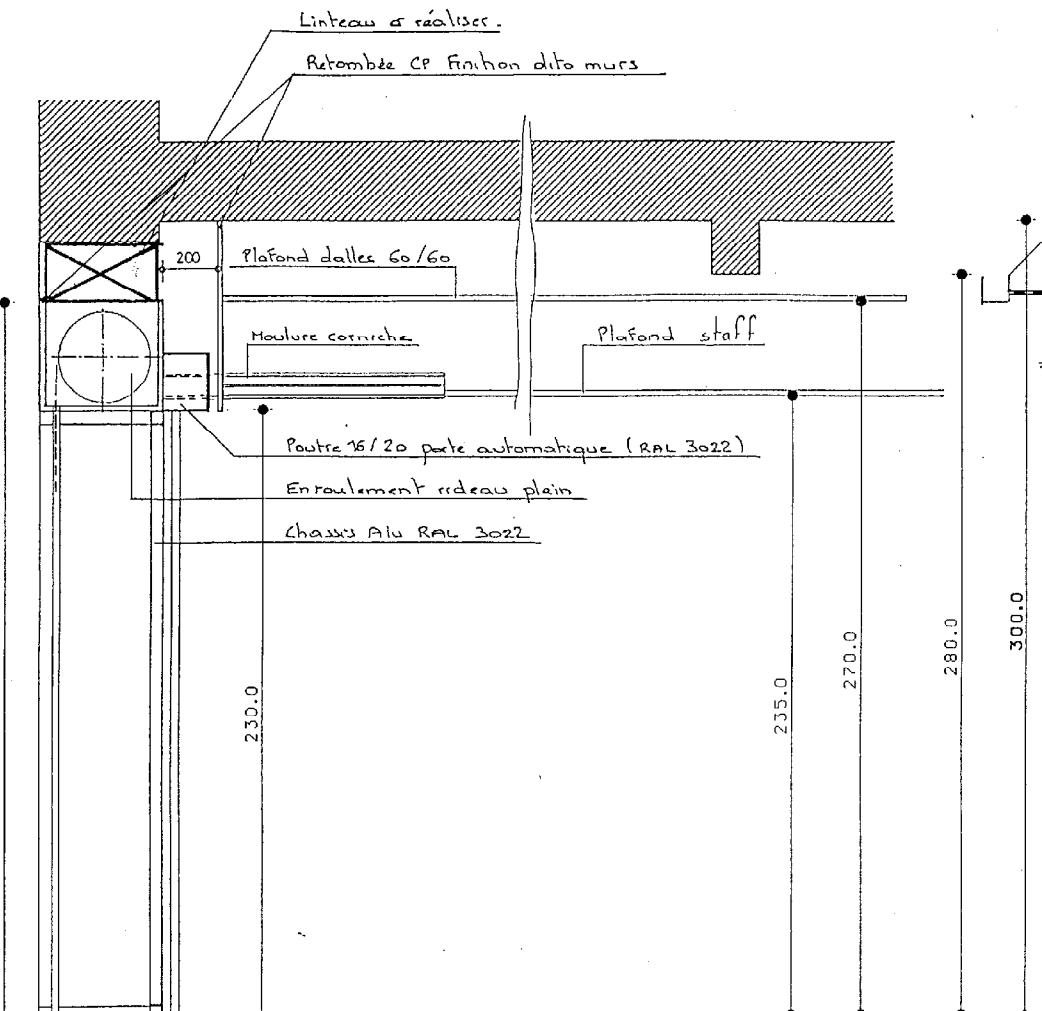

COUPE VERTICALE A.A. Ech 1/20

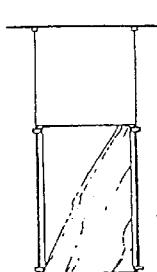


Affichage suspendu sur tiges
(pose en plafond)

- 2 tiges MTS 150
- 2 fixations hautes FHT
- 1 porte-affiche format A3 vertical
- 4 pinces PMT11

Emplacement à définir
sur chantier par client



062150
061390
080225
061900

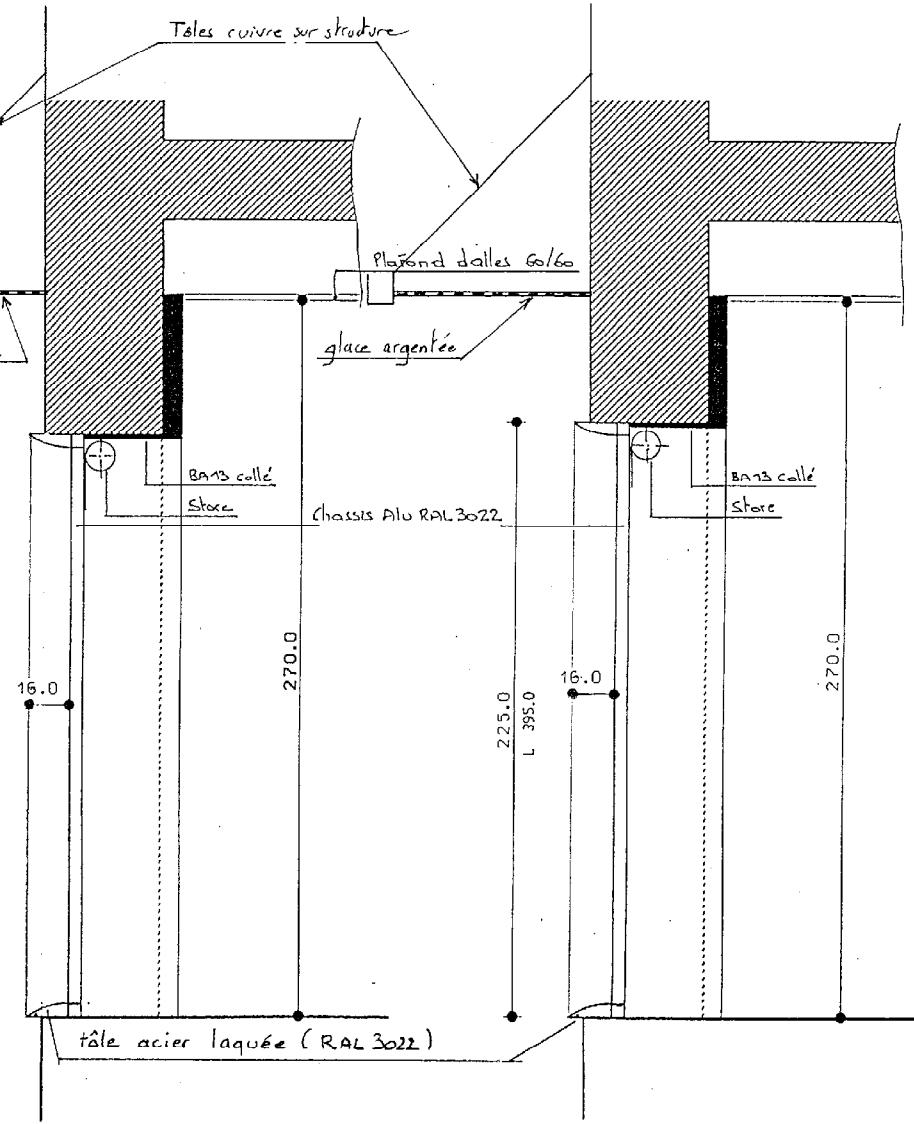




COUPE VERTICALE B.B. Ech 1/20

COUPE VERTICALE C.C. Ech 1/20

PROJET : BOULANGERIE FINE	Plan : 16/22
Coupes verticales	Échelle : 1/20
BTS Agencement de l'environnement architectural	Session : 2002
	Candidat libre

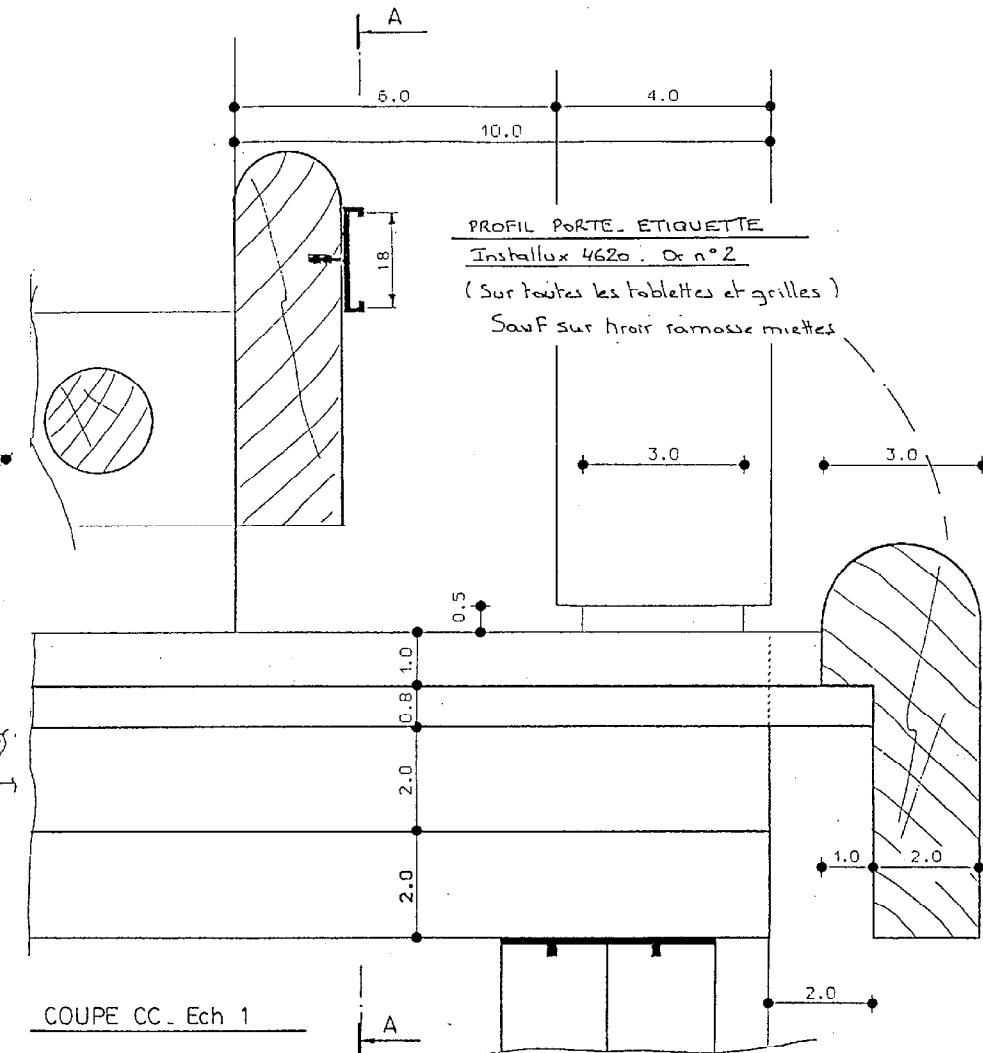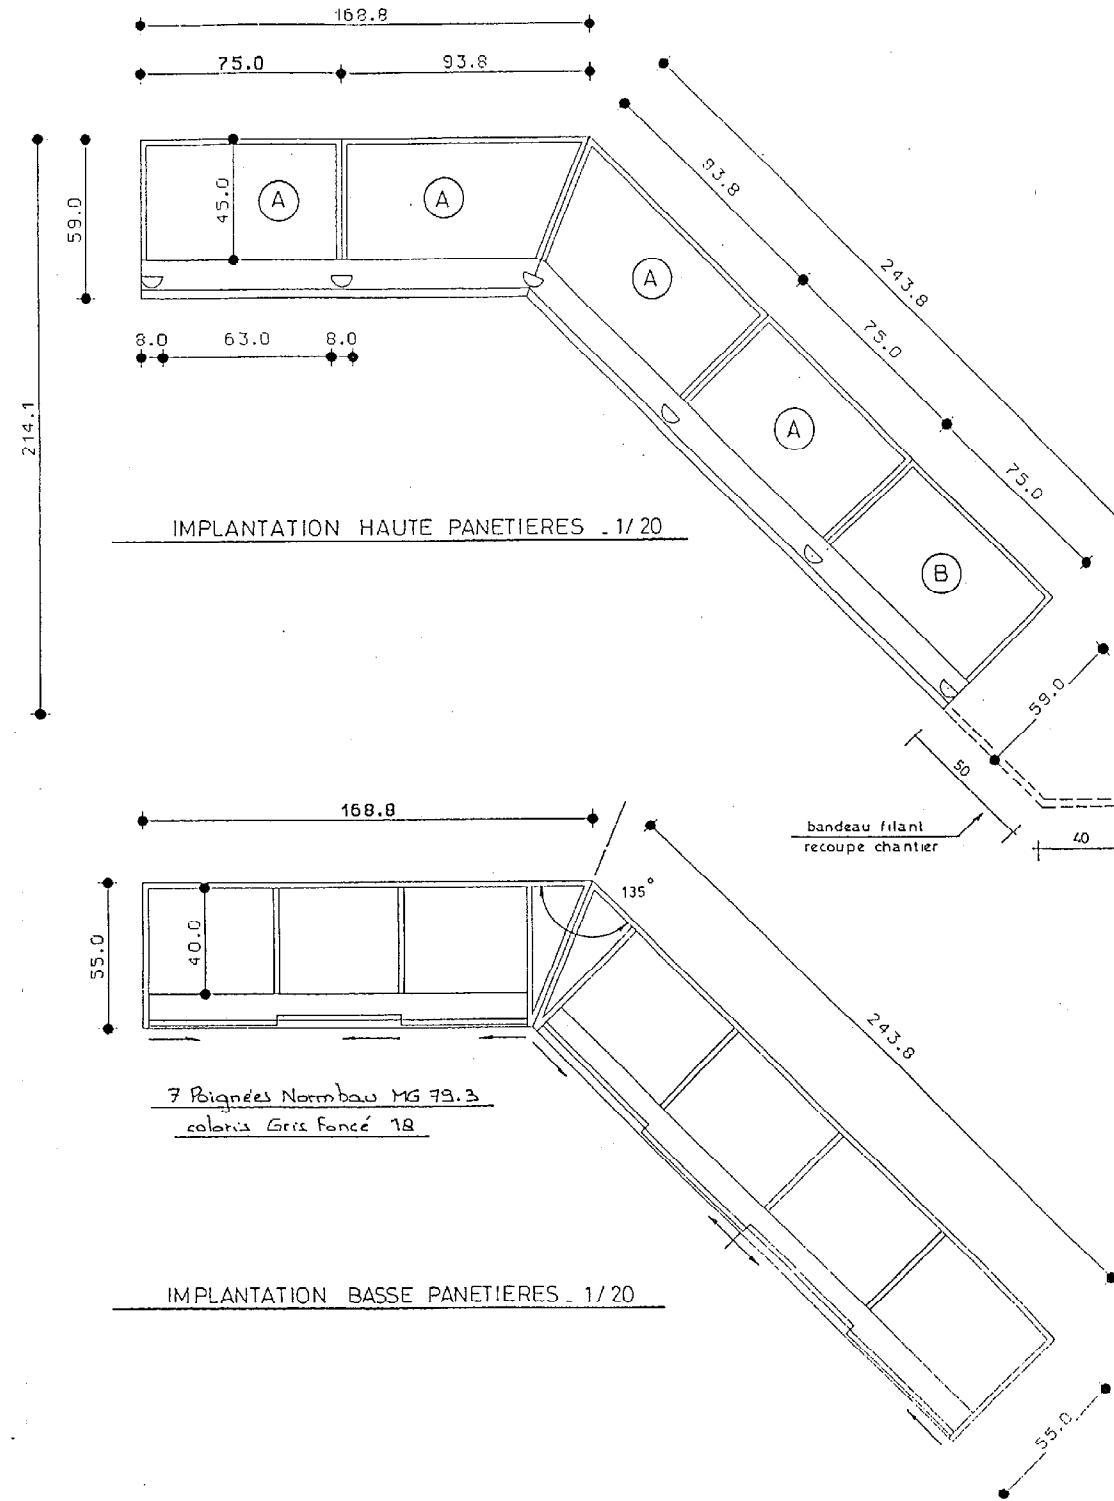


PROJET : BOULANGERIE FINE	Plan : 17/22
Détails panetières - Implantation	Échelle : 1 1/20
BTS Agencement de l'environnement architectural	Session : 2002 Candidat libre

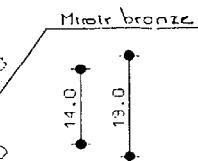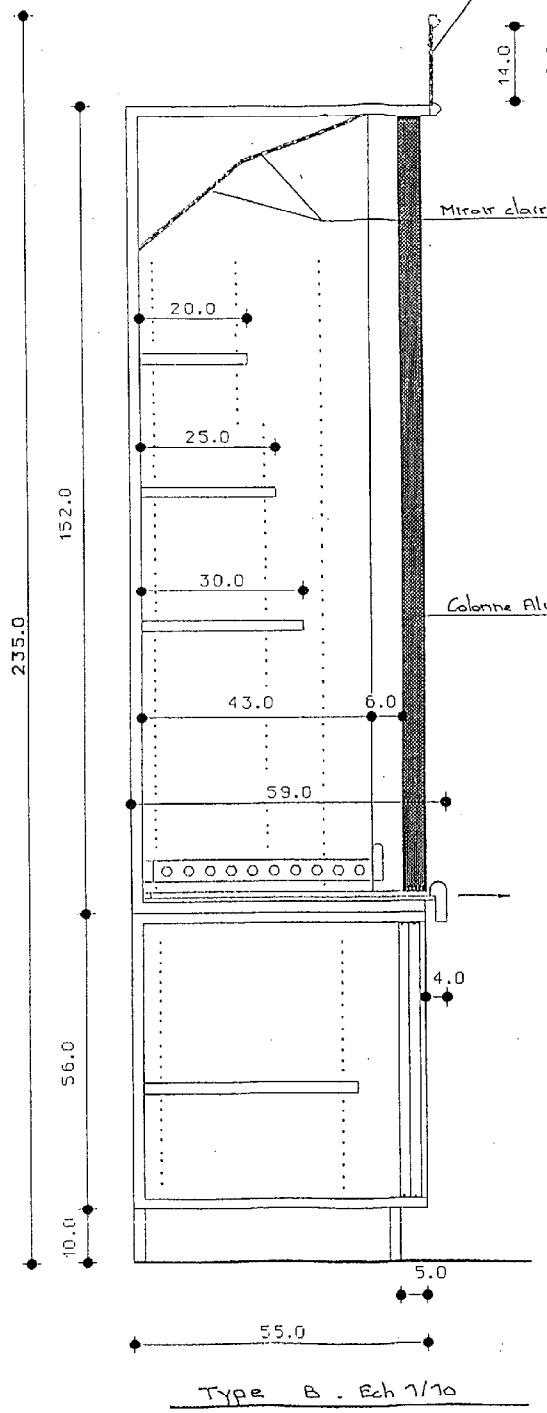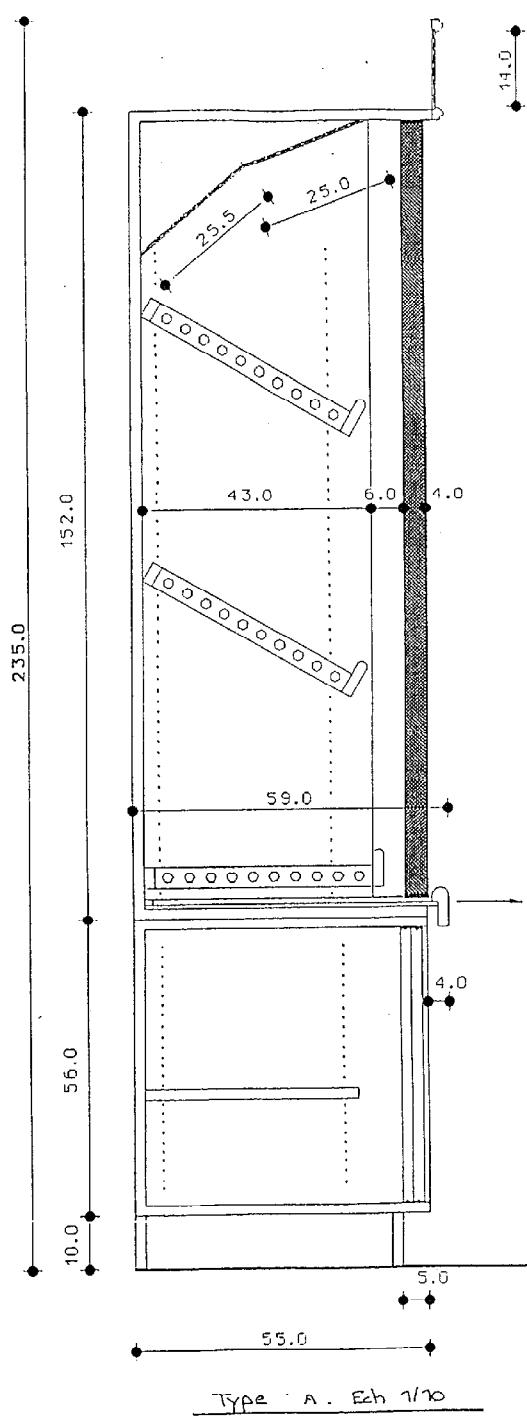

Miroir clair

Colonne Alu RAL 7024

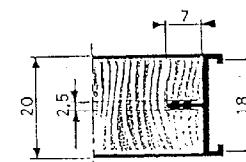


PROFIL PORTE ETIQUETTE
Installux 4620 . Or n°2

(Sur toutes les tablettes et grilles)
Sauf sur tiroir ramasse miettes

MOBILIER


Stratifié EGGER Poirier Naturel 1538

PROJET : BOULANGERIE FINE	Plan : 18/22
Détails panetières - Coupes	Échelle : 1/5 1/10
BTS Agencement de l'environnement architectural	Session : 2002 Candidat libre

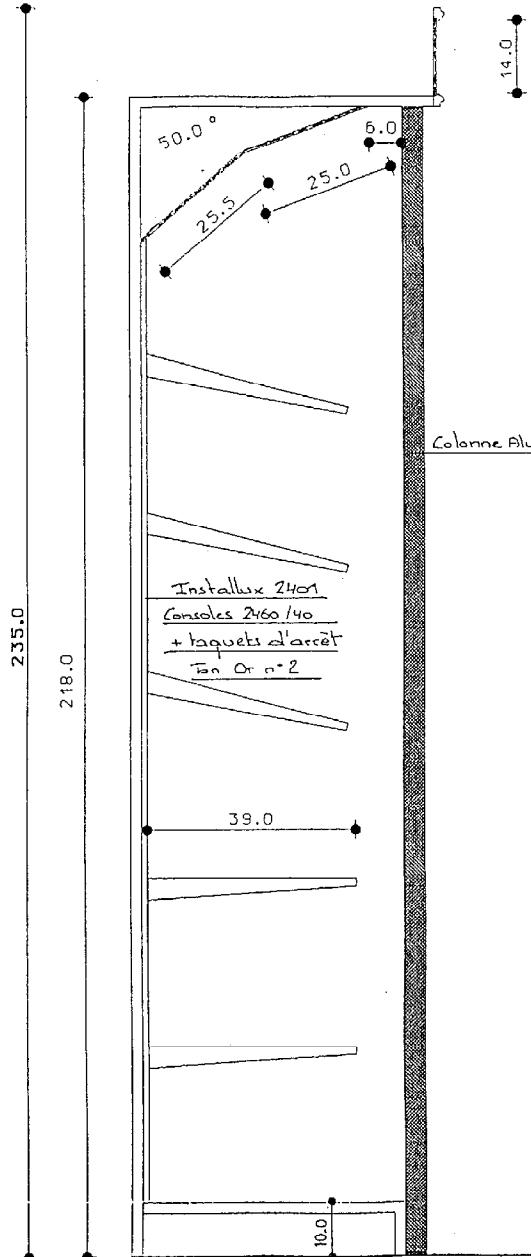


2.0 49.0 4.0
55.0

Type C . Ech 1/10

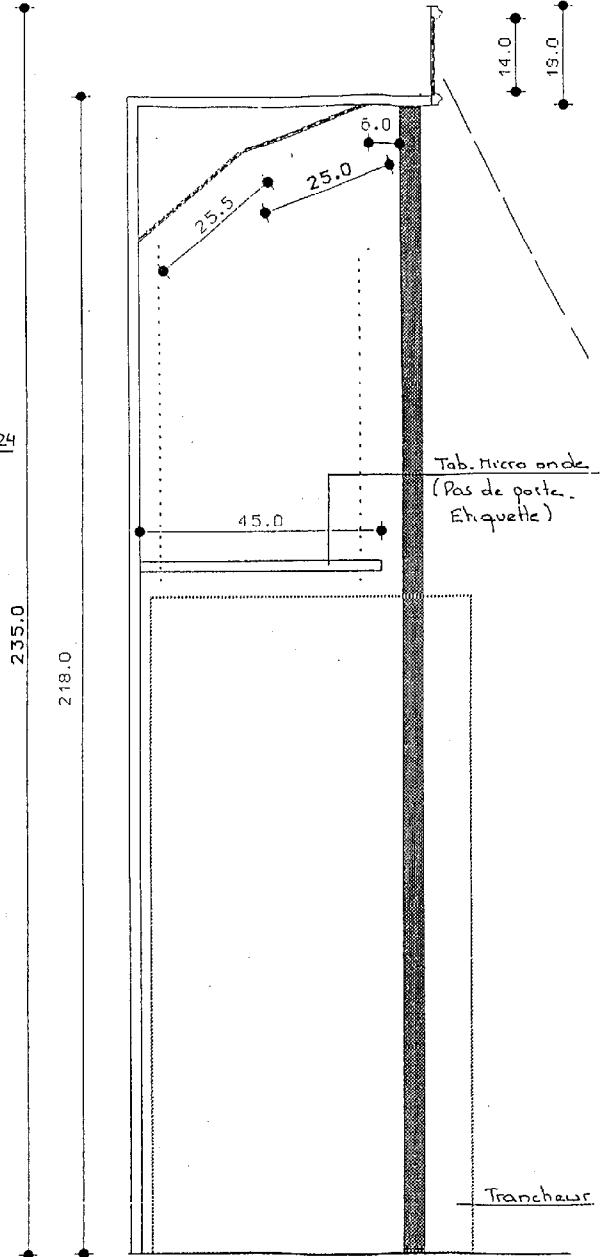

2.0 49.0 4.0
55.0

Type D . Ech 1/10

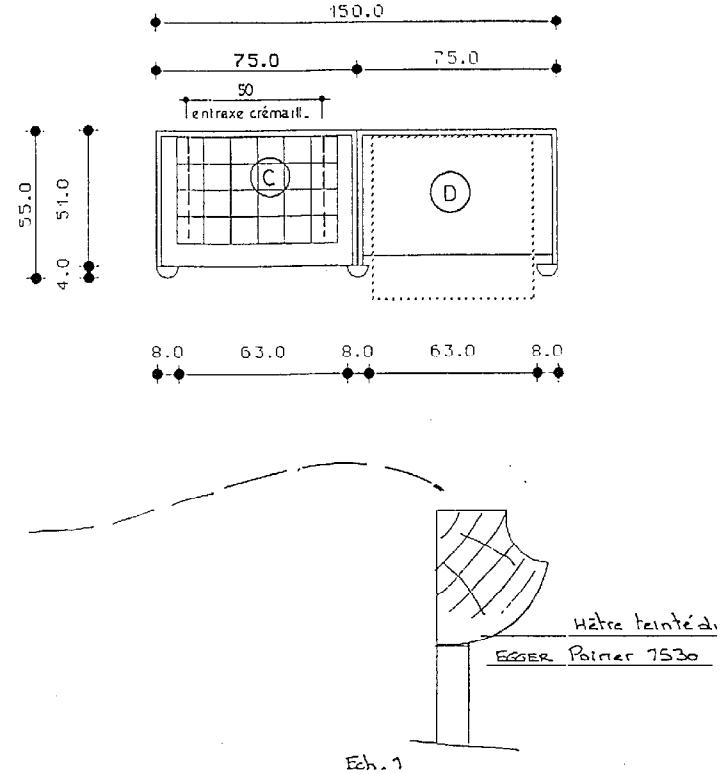


MOBILIER

Stratifié EGGER Parquet Naturel 1538


PROJET : BOULANGERIE FINE	Plan : 19/22
Détails meubles grille et trancheur	Échelle : 1/10 1/2 1
BTS Agencement de l'environnement architectural	Session : 2002 Candidat libre

2 Moulures Filantes en hêtre massif

tintées dites Egger Patisser 1530

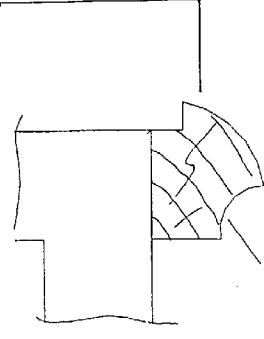

IMPLANTATION - 1/20

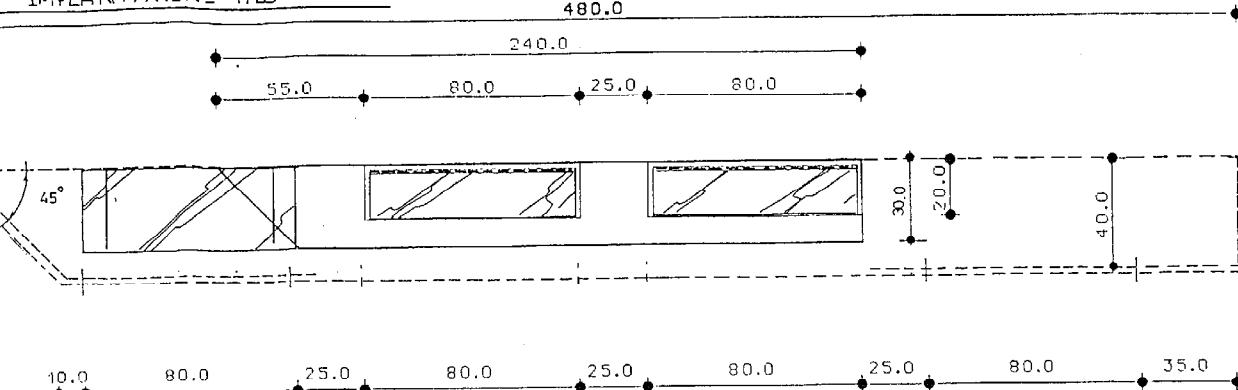


Tablette alcove claire 80/30/0,6
Installux 2401 - Cansoles 2450/30

Tan Ø n°2


Tab. alcove claire 6m/1m sur baquets

Fond miroir clair 6m/1m

Finition dits plafond
(partie sup. corniche)

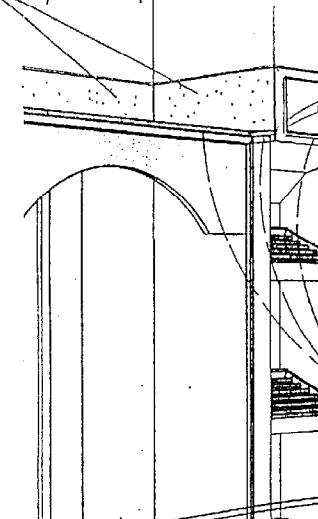

DETAIL JONCTION
CORNICHE / PANETIERE

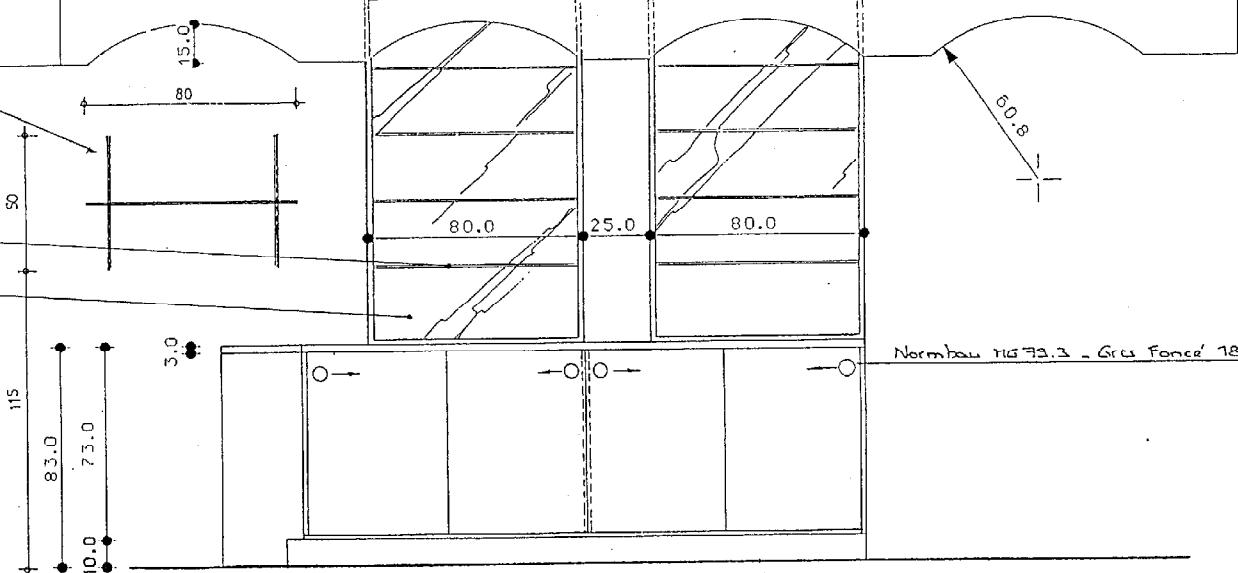


ELEVATION - 1/20

Alignement



MOBILIER REVENTE

Stratifié EGGER Patisser Naturel 1530

PROJET : BOULANGERIE FINE	Plan : 20/22
Mobilier revente	Échelle : 1/10 1/20
BTS Agencement de l'environnement architectural	Session : 2002 Candidat libre

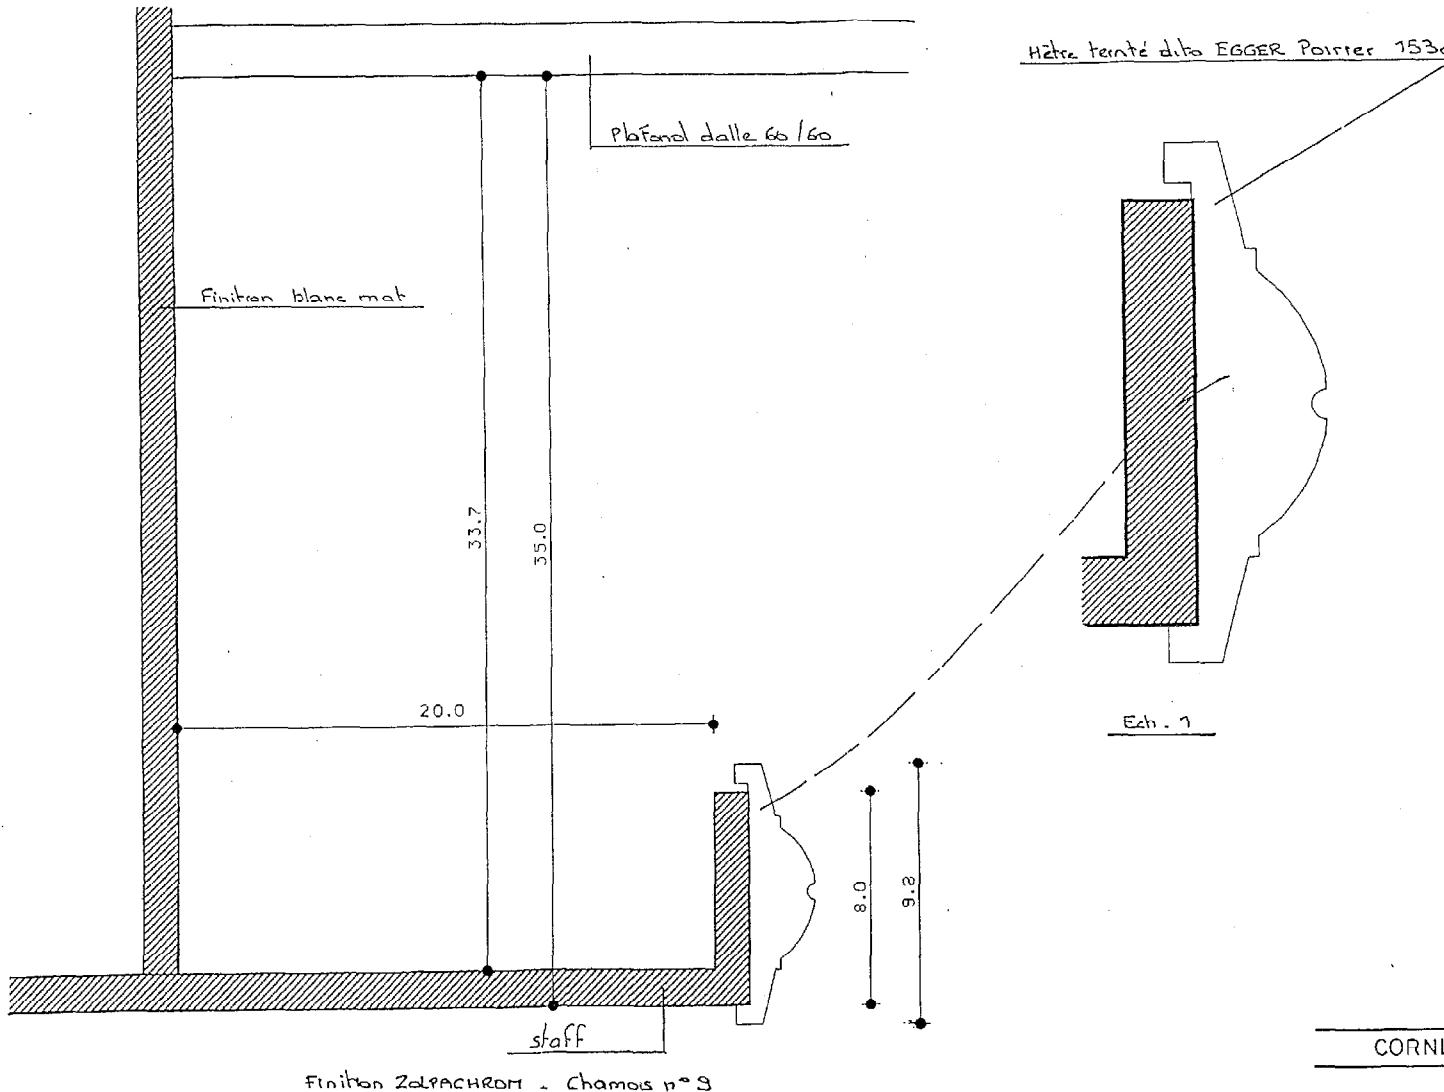

PROJET : BOULANGERIE FINE	Plan : 21/22
Détails corniche plafond	Échelle : 1 1/2
BTS Agencement de l'environnement architectural	Session : 2002 Candidat libre

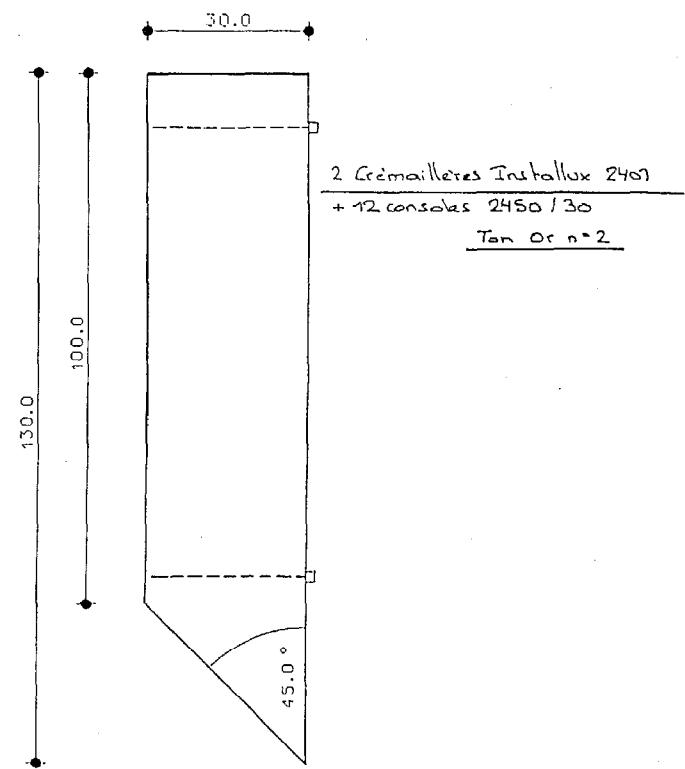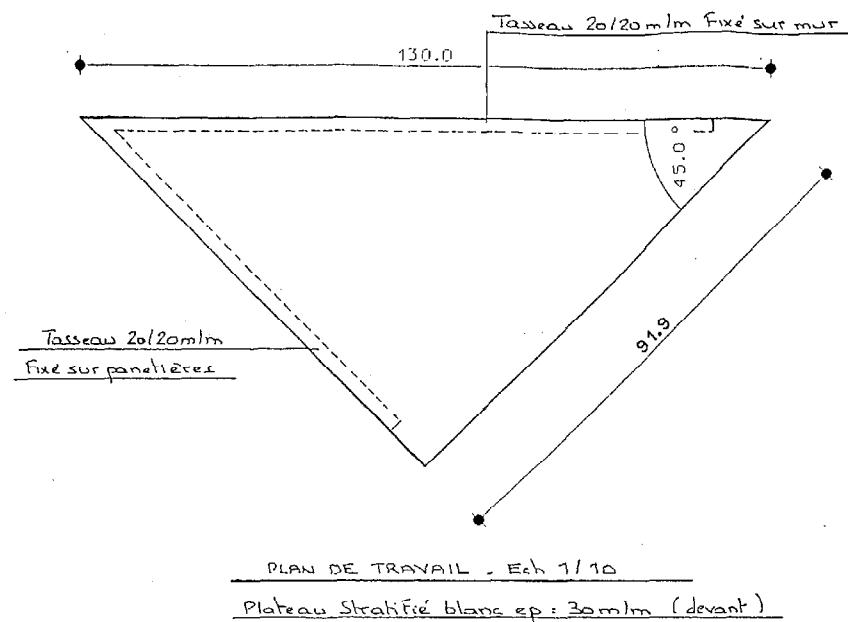

TABLETTES SUR CREMAILLERES - Ech 1/10
- 6 Exemplaires - Mélaminé blanc

PROJET :	BOULANGERIE FINE	Plan :	22/22
Tablettes et plan de travail arrière		Échelle :	1/10
BTS Agencement de l'environnement architectural		Session :	2002

Copyright © 2026 FormaV. Tous droits réservés.

Ce document a été élaboré par FormaV® avec le plus grand soin afin d'accompagner chaque apprenant vers la réussite de ses examens. Son contenu (textes, graphiques, méthodologies, tableaux, exercices, concepts, mises en forme) constitue une œuvre protégée par le droit d'auteur.

Toute copie, partage, reproduction, diffusion ou mise à disposition, même partielle, gratuite ou payante, est strictement interdite sans accord préalable et écrit de FormaV®, conformément aux articles L.111-1 et suivants du Code de la propriété intellectuelle. Dans une logique anti-plagiat, FormaV® se réserve le droit de vérifier toute utilisation illicite, y compris sur les plateformes en ligne ou sites tiers.

En utilisant ce document, vous vous engagez à respecter ces règles et à préserver l'intégrité du travail fourni. La consultation de ce document est strictement personnelle.

Merci de respecter le travail accompli afin de permettre la création continue de ressources pédagogiques fiables et accessibles.

Copyright © 2026 FormaV. Tous droits réservés.

Ce document a été élaboré par FormaV® avec le plus grand soin afin d'accompagner chaque apprenant vers la réussite de ses examens. Son contenu (textes, graphiques, méthodologies, tableaux, exercices, concepts, mises en forme) constitue une œuvre protégée par le droit d'auteur.

Toute copie, partage, reproduction, diffusion ou mise à disposition, même partielle, gratuite ou payante, est strictement interdite sans accord préalable et écrit de FormaV®, conformément aux articles L.111-1 et suivants du Code de la propriété intellectuelle. Dans une logique anti-plagiat, FormaV® se réserve le droit de vérifier toute utilisation illicite, y compris sur les plateformes en ligne ou sites tiers.

En utilisant ce document, vous vous engagez à respecter ces règles et à préserver l'intégrité du travail fourni. La consultation de ce document est strictement personnelle.

Merci de respecter le travail accompli afin de permettre la création continue de ressources pédagogiques fiables et accessibles.