
Ce document a été mis en ligne par l'organisme FormaV©

Toute reproduction, représentation ou diffusion, même partielle, sans autorisation préalable, est strictement interdite.

Pour en savoir plus sur nos formations disponibles, veuillez visiter :
www.formav.co/explorer




DETAIL Ech 1

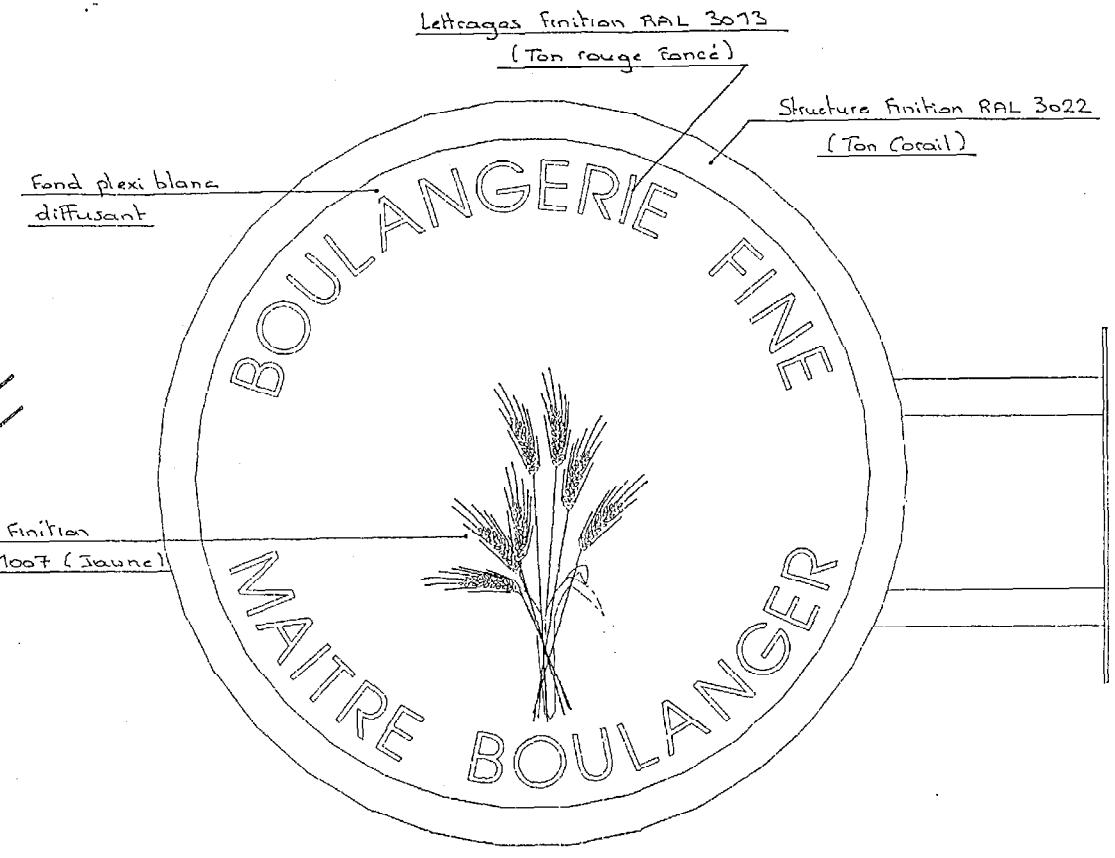

ENSEIGNE DRAPEAU DOUBLE FACE - Ech 1/5


ENSEIGNE DRAPEAU

PROJET : BOULANGERIE FINE	Plan : 13/22
Enseigne drapeau	Échelle : 1 1/5
BTS Agencement de l'environnement architectural	Session : 2002
	Candidat libre

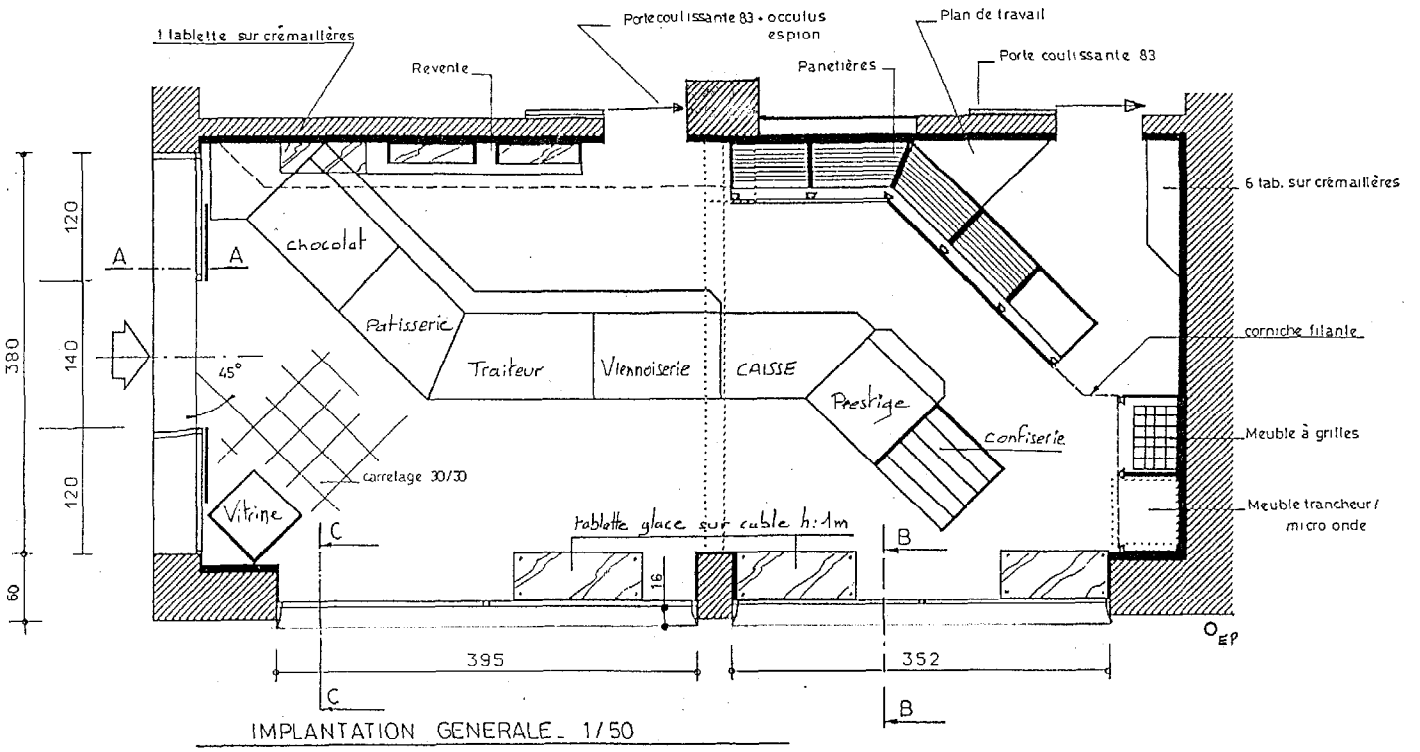


IMPLANTATION GENERALE - 1/50

PROJET : BOULANGERIE FINE	Plan : 14/22
Implantation générale	Échelle : 1/50
BTS Agencement de l'environnement architectural	Session : 2002 Candidat libre

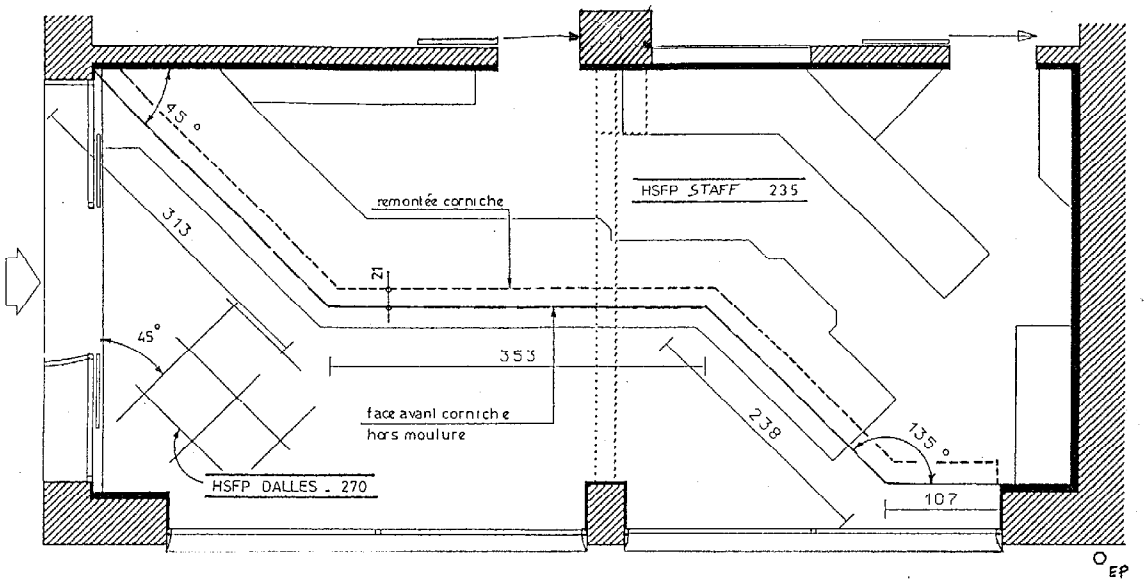


IMPLANTATION PLAFOND - 1/50

PROJET : BOULANGERIE FINE	Plan : 15/22
Implantation de plafond	Échelle : 1/50
BTS Agencement de l'environnement architectural	Session : 2002 Candidat libre

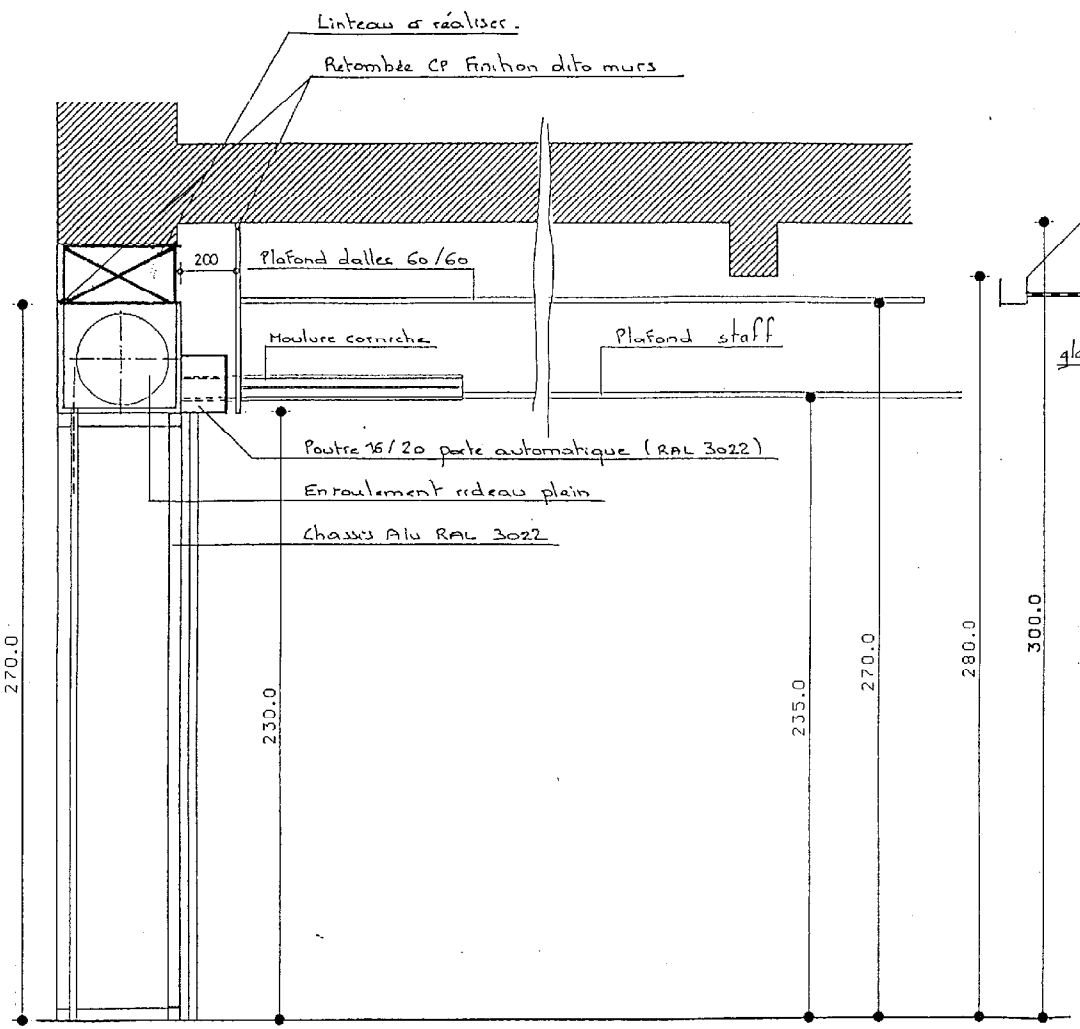


COUPE VERTICALE A.A. Ech 1/20

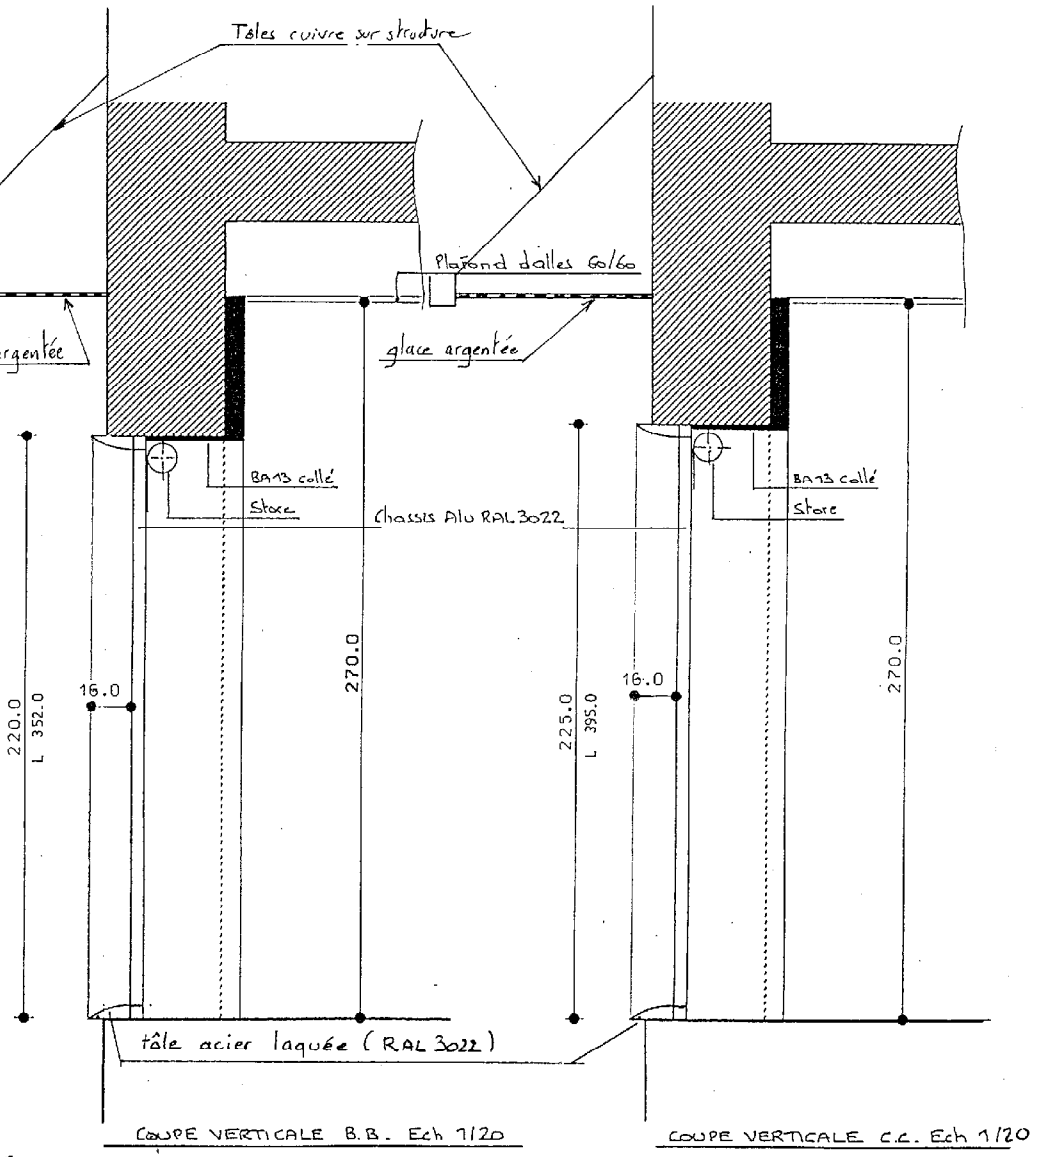

COUPE VERTICALE B.B. Ech 1/20


COUPE VERTICALE C.C. Ech 1/20

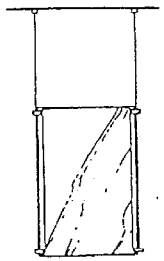


Affichage suspendu sur tiges (pose en plafond) → Emplacement à définir sur chantier par client

- 2 tiges MTS 150	062150
- 2 fixations hautes FHT	061390
- 1 porte-affiche format A2 vertical	080225
- 4 pinces PMT11	061900

PROJET : BOULANGERIE FINE	Plan : 16/22
Coupes verticales	Échelle : 1/20
BTS Agencement de l'environnement architectural	Session : 2002 Candidat libre

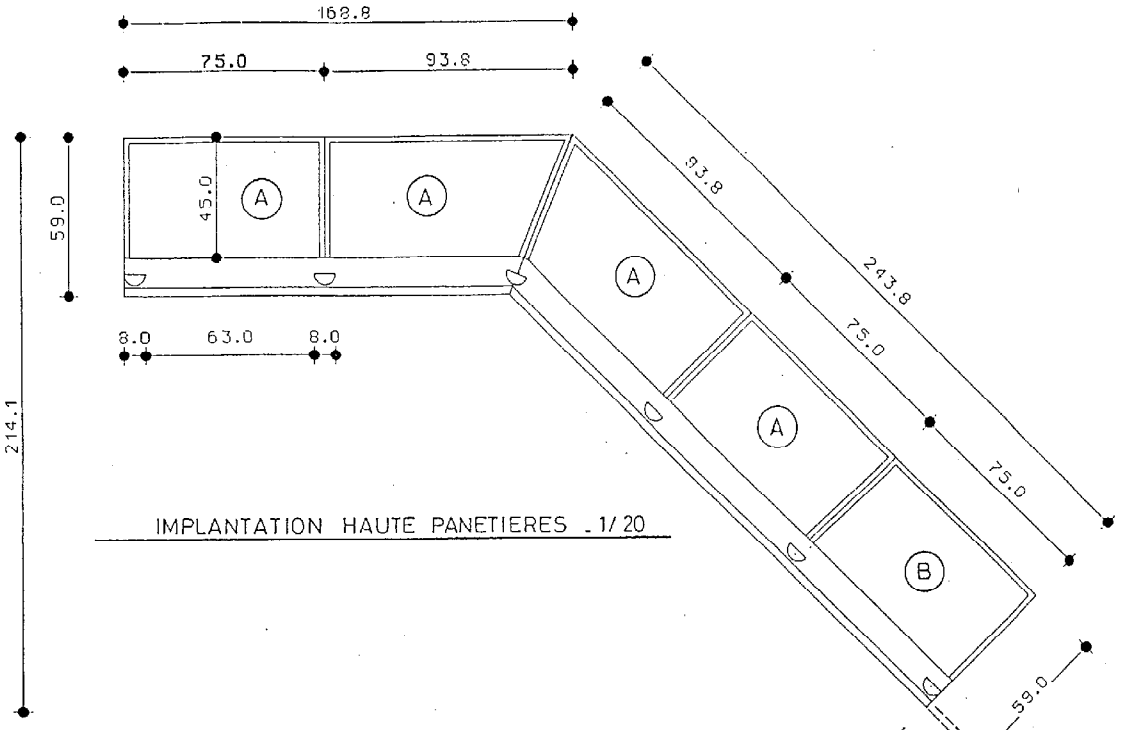


IMPLANTATION HAUTE PANETIERES _ 1/20

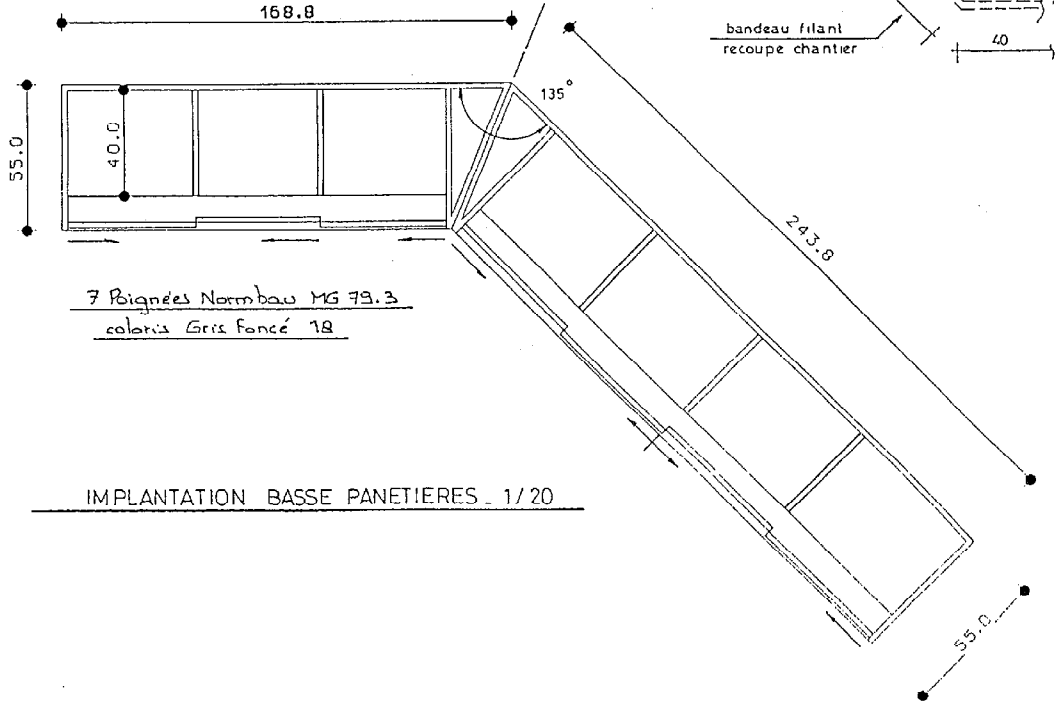

7 Poignées Normbau MG 79.3
coloris Gris Foncé 18


IMPLANTATION BASSE PANETIERES _ 1/20

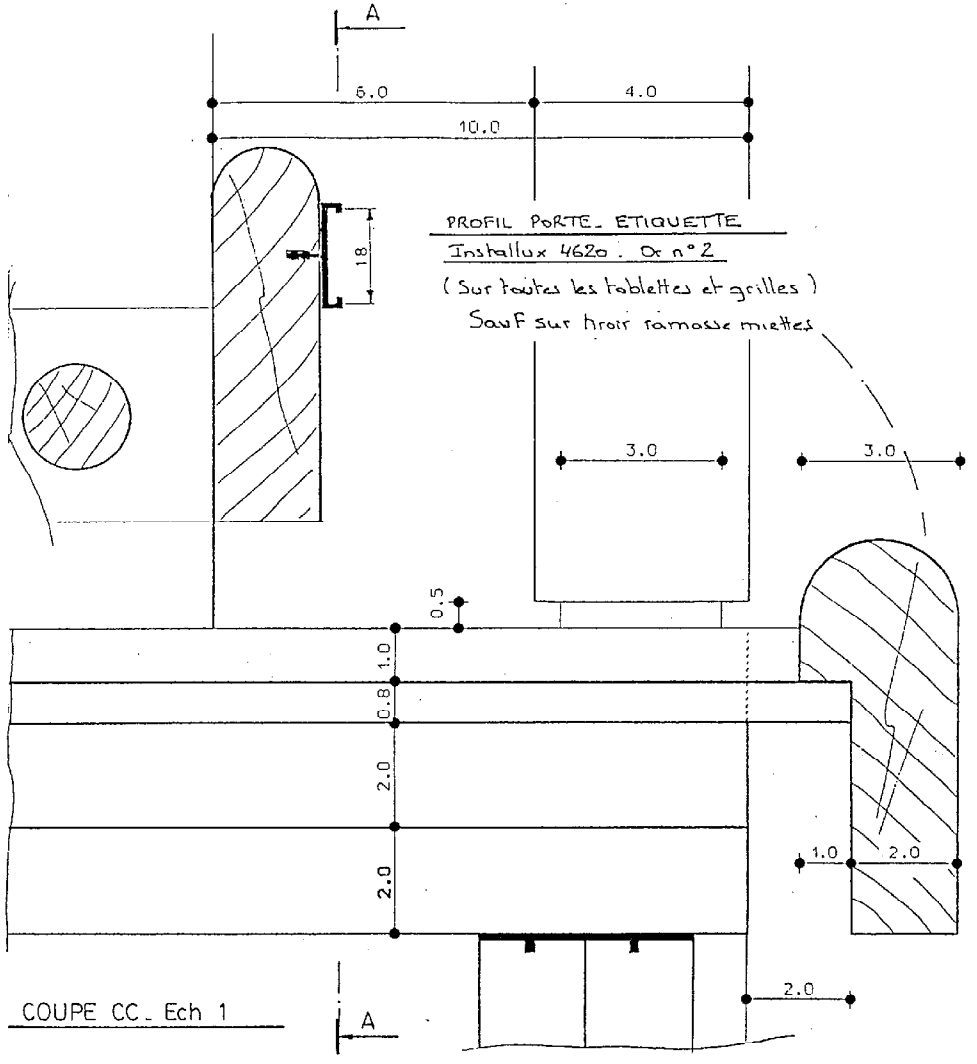


COUPE CC_ Ech 1

DETAILS PANETIERES


PROJET : BOULANGERIE FINE	Plan : 17/22
Détails panetières - Implantation	Échelle : 1 1/20
BTS Agencement de l'environnement architectural	Session : 2002 Candidat libre

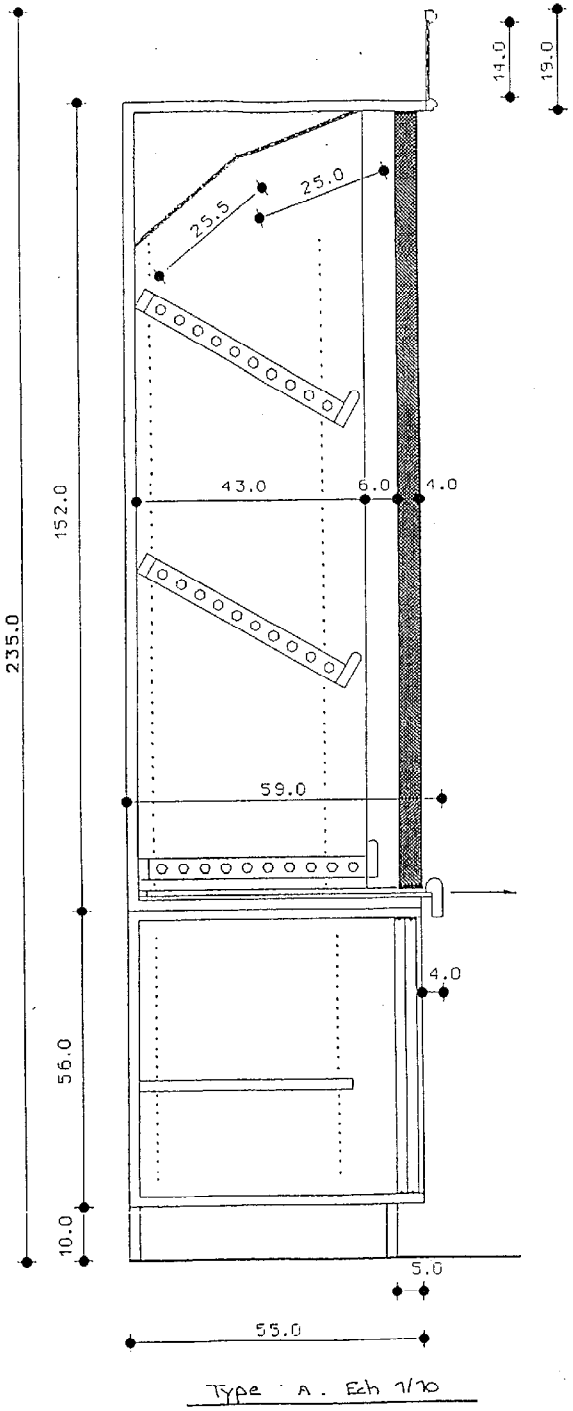

Type A . Ech 1/10

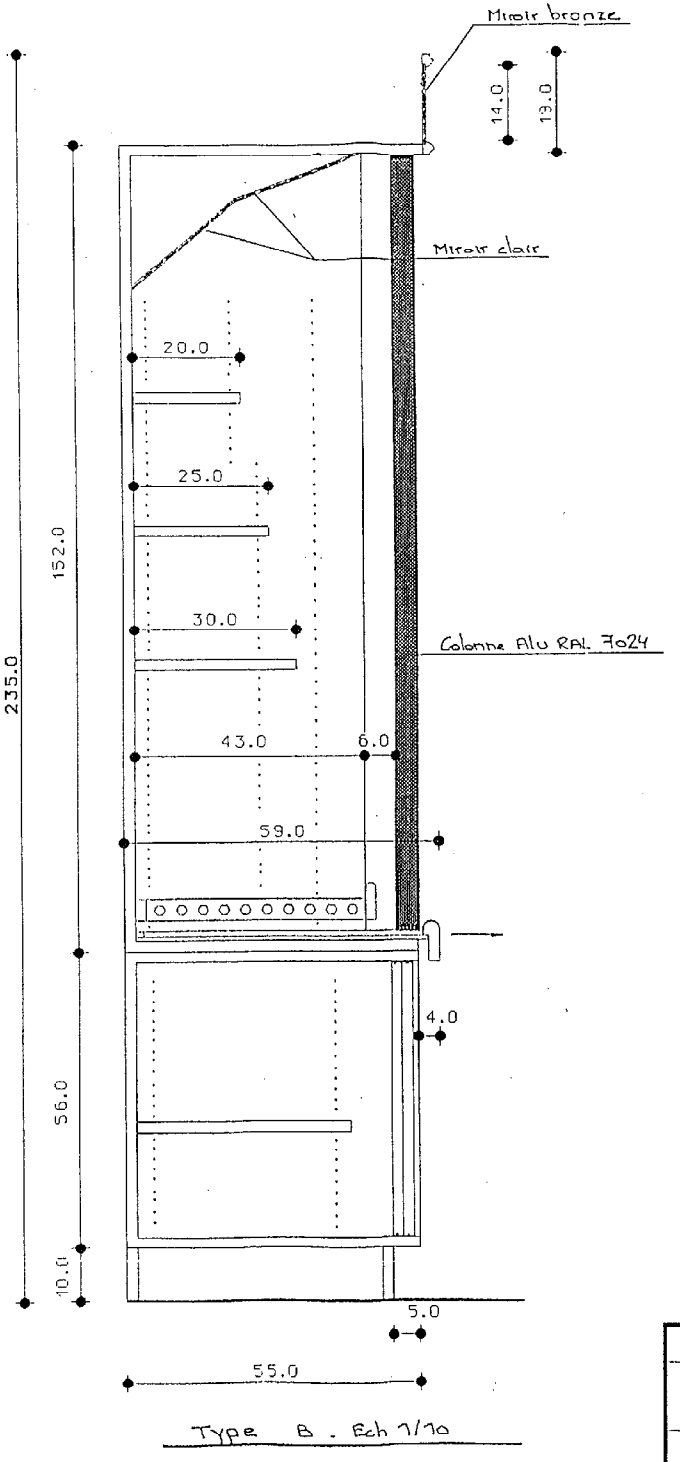


Type B . Ech 1/10

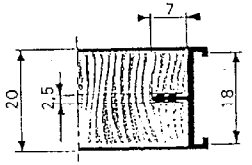


PROFIL PORTE-ETIQUETTE
Installux 4620 . Or n°2
(Sur toutes les tablettes et grilles)
Sauf sur tiroir ramasse miettes

MOBILIER
Stratifié EGGER Poirier Naturel 7538


PROJET : BOULANGERIE FINE	Plan : 18/22
Détails panetières - Coupes	Échelle : 1/5 1/10
BTS Agencement de l'environnement architectural	Session : 2002
	Candidat libre

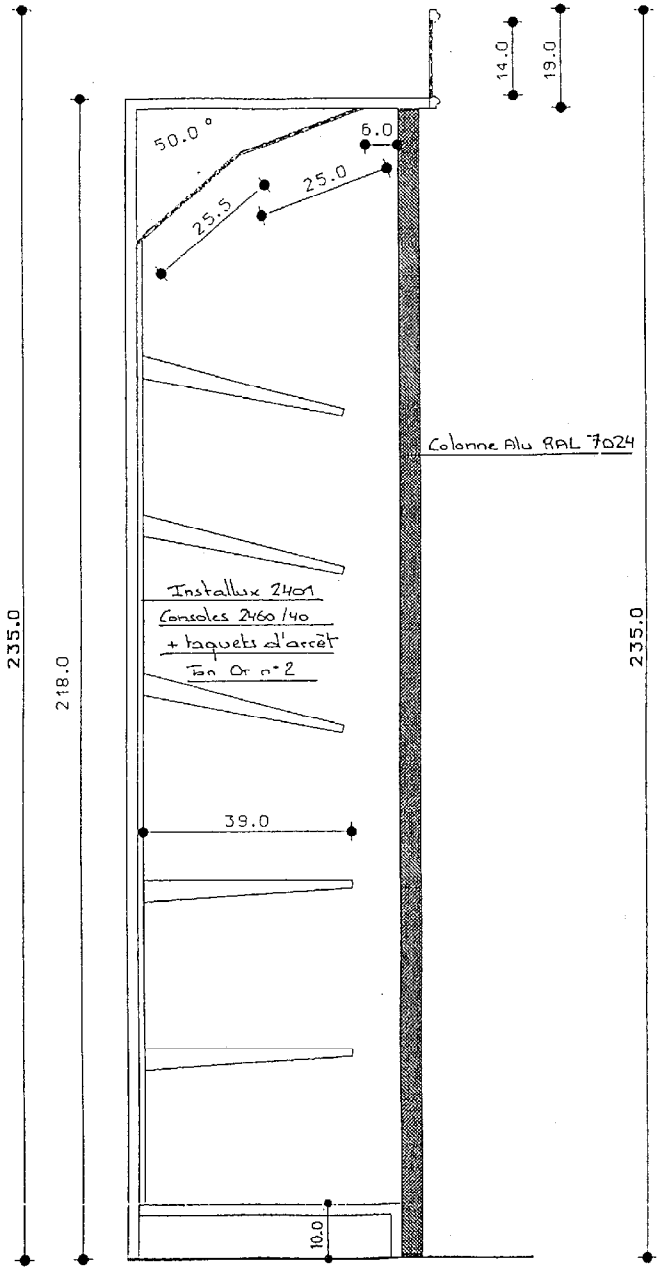


Type C . Ech 1/10

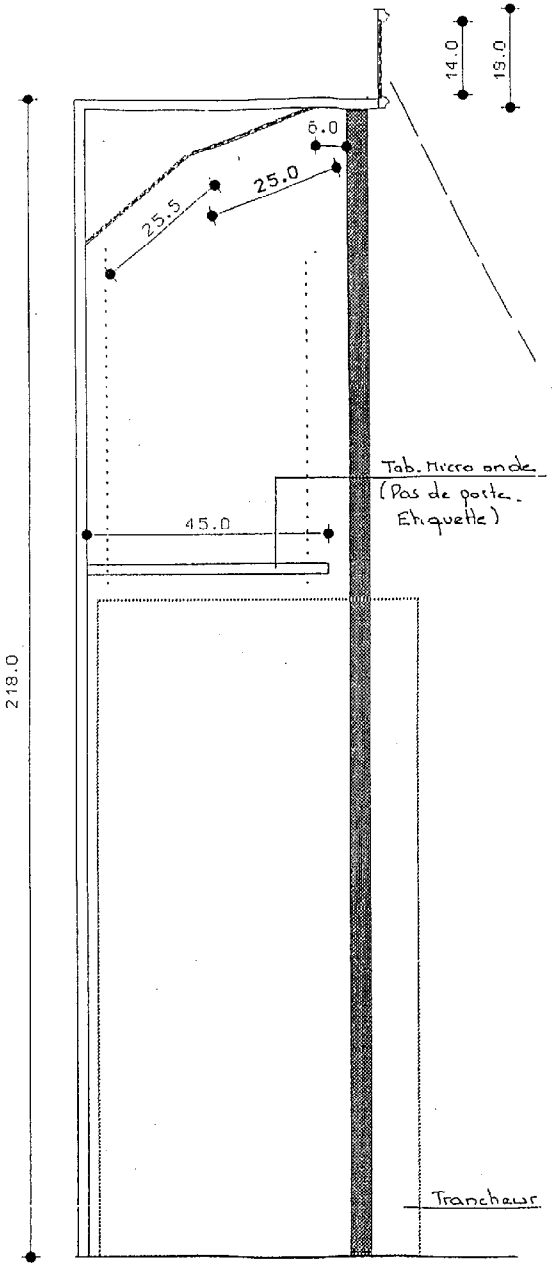

Type D . Ech 1/10

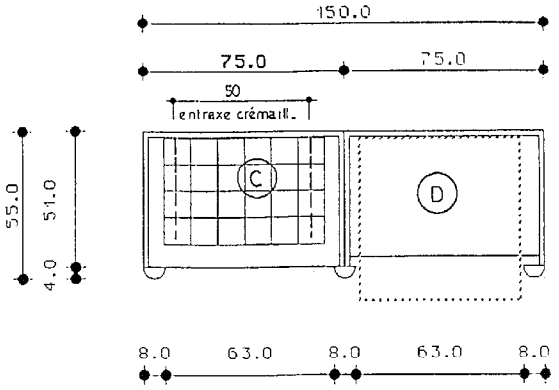

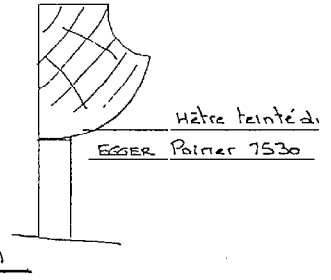


MOBILIER


Stratifié EGGER Poirier Naturel 7538


PROJET : BOULANGERIE FINE	Plan : 19/22
Détails meubles grille et trancheur	Échelle : 1/10 1/2 1
BTS Agencement de l'environnement architectural	Session : 2002 Candidat libre

2 Moulures Filantes en hêtre massif
teintées dito Egger Poirier 7530

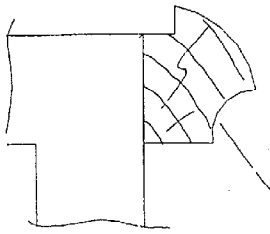

IMPLANTATION - 1/20

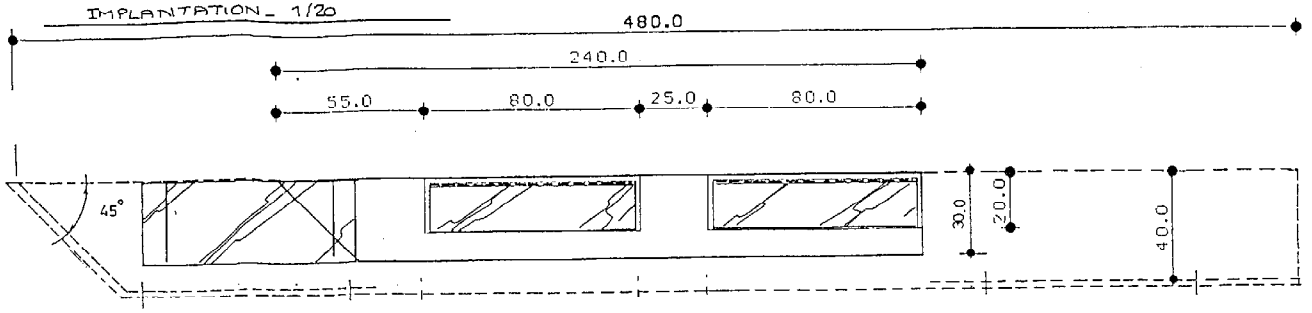

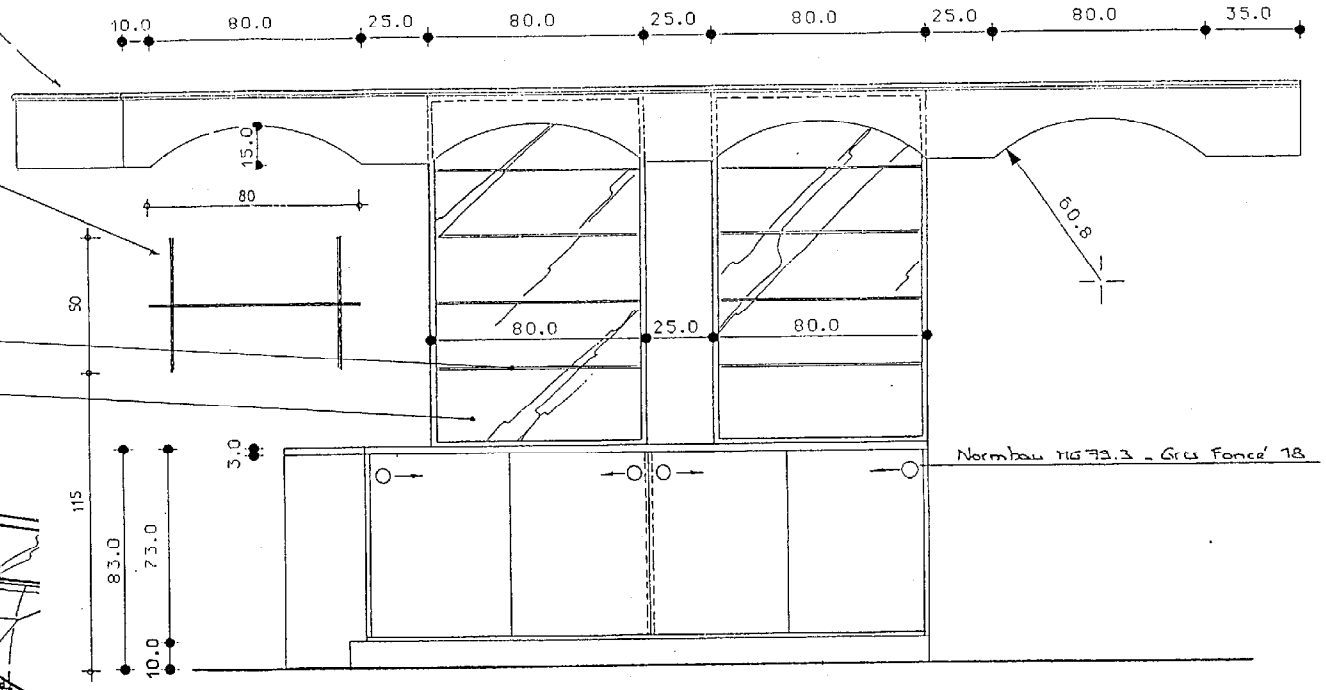


Tablette glace claire 80/30/0,6
Installux 2401 - Consoles 2450/30
Tsn ac n°2

Tab. glace claire 6m/m sur taquets

Fond miroir clair 6m/m

Normbau 116 72.3 - Gris Foncé 78

ELEVATION - 1/20

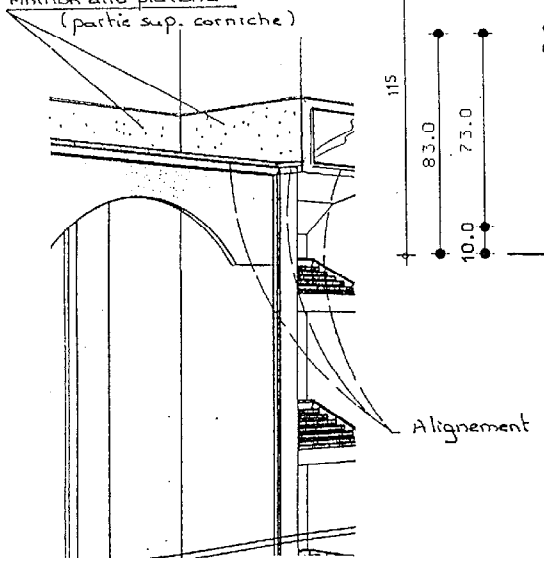


DETAIL JONCTION
CORNICHE / PANETIERE

MOBILIER REVENTE


Stratifié EGGER Poirier Naturel 7538

PROJET : BOULANGERIE FINE	Plan : 20/22
Mobilier revente	Échelle : 1/10 1/20
BTS Agencement de l'environnement architectural	Session : 2002 Candidat libre

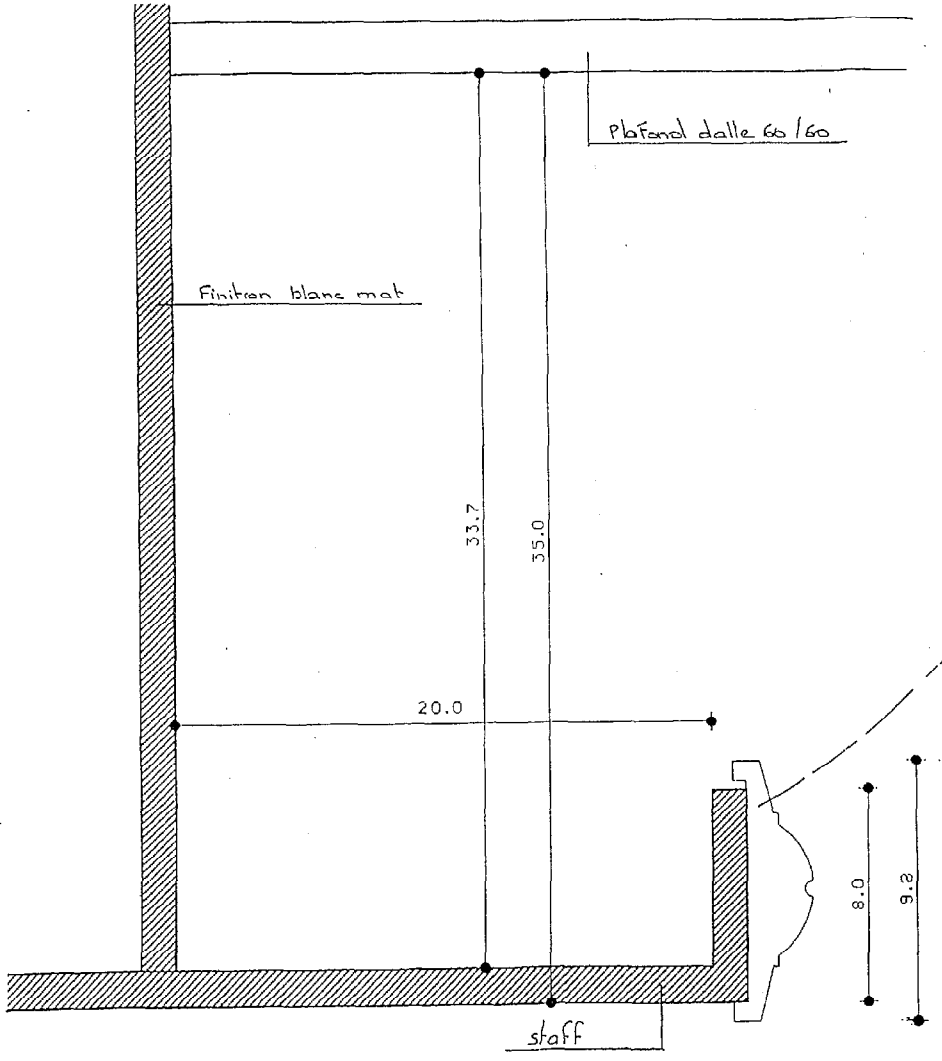

Finition ZOLPACHROM - Chamois n° 9


COUPE VERTICALE SUR CORNICHE - Ech 1/2

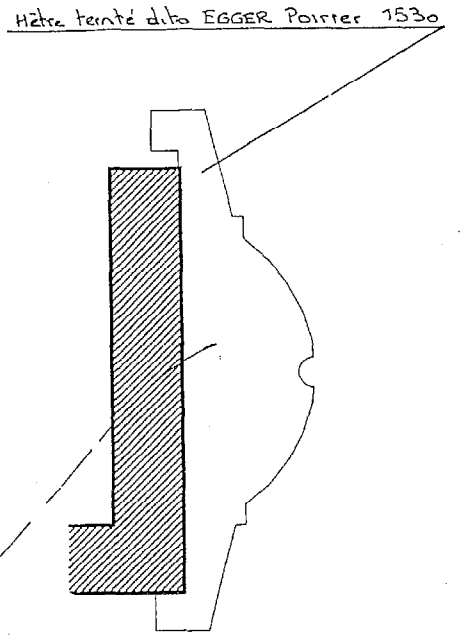

Ech. 1


CORNICHE

PROJET : BOULANGERIE FINE	Plan : 21/22
Détails corniche plafond	Échelle : 1 1/2
BTS Agencement de l'environnement architectural	Session : 2002 Candidat libre

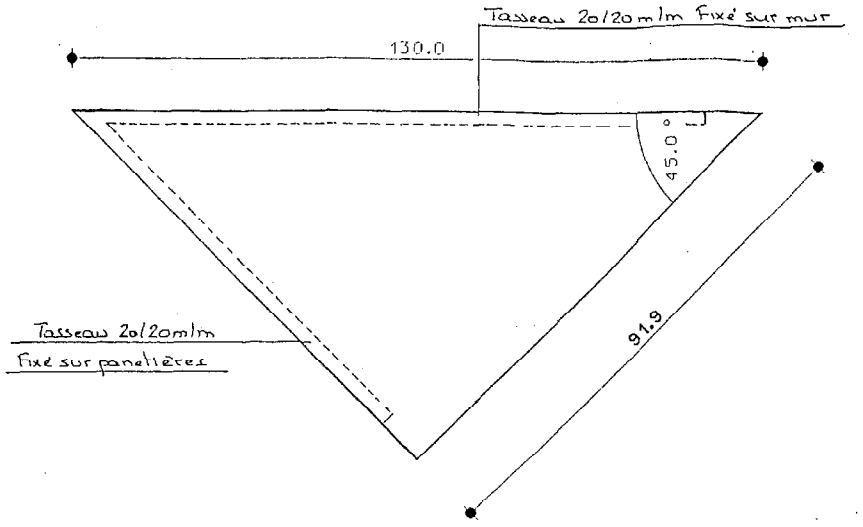

PLAN DE TRAVAIL - Ech 1/10

Plateau Stratifié blanc ep : 30 m/m (devant)

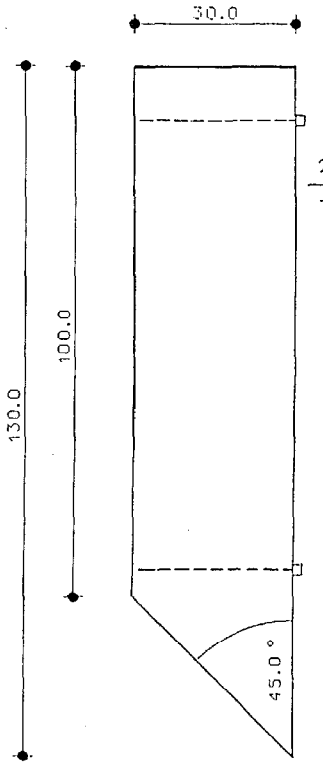

2 Crémaillères Installux 2401
+ 12 consoles 2450 / 30
Tan Or n°2

TABLETTES sur CREMAILLERES - Ech 1/10

- 6 Exemplaires - Mélaminé blanc

PROJET : BOULANGERIE FINE	Plan : 22/22
Tablettes et plan de travail arrière	Échelle : 1/10
BTS Agencement de l'environnement architectural	Session : 2002 Candidat libre

Copyright © 2026 FormaV. Tous droits réservés.

Ce document a été élaboré par FormaV© avec le plus grand soin afin d'accompagner chaque apprenant vers la réussite de ses examens. Son contenu (textes, graphiques, méthodologies, tableaux, exercices, concepts, mises en forme) constitue une œuvre protégée par le droit d'auteur.

Toute copie, partage, reproduction, diffusion ou mise à disposition, même partielle, gratuite ou payante, est strictement interdite sans accord préalable et écrit de FormaV©, conformément aux articles L.111-1 et suivants du Code de la propriété intellectuelle. Dans une logique anti-plagiat, FormaV© se réserve le droit de vérifier toute utilisation illicite, y compris sur les plateformes en ligne ou sites tiers.

En utilisant ce document, vous vous engagez à respecter ces règles et à préserver l'intégrité du travail fourni. La consultation de ce document est strictement personnelle.

Merci de respecter le travail accompli afin de permettre la création continue de ressources pédagogiques fiables et accessibles.

Copyright © 2026 FormaV. Tous droits réservés.

Ce document a été élaboré par FormaV© avec le plus grand soin afin d'accompagner chaque apprenant vers la réussite de ses examens. Son contenu (textes, graphiques, méthodologies, tableaux, exercices, concepts, mises en forme) constitue une œuvre protégée par le droit d'auteur.

Toute copie, partage, reproduction, diffusion ou mise à disposition, même partielle, gratuite ou payante, est strictement interdite sans accord préalable et écrit de FormaV©, conformément aux articles L.111-1 et suivants du Code de la propriété intellectuelle. Dans une logique anti-plagiat, FormaV© se réserve le droit de vérifier toute utilisation illicite, y compris sur les plateformes en ligne ou sites tiers.

En utilisant ce document, vous vous engagez à respecter ces règles et à préserver l'intégrité du travail fourni. La consultation de ce document est strictement personnelle.

Merci de respecter le travail accompli afin de permettre la création continue de ressources pédagogiques fiables et accessibles.